Zhotovitel PD DIO:

JANEV
dopravní značení
Jan Nevšímal - JANEV
Chynovská 852
391 11 Planá nad Lužnicí

Provozovna Planá 85 ,
370 01 České Budějovice
tel: 777 227 534 www.janev.cz

Dopravně inženýrské opatření:

I/34 ramena MUK Hůry

Zadavatel:	STRABAG Silnice a.s., Praha		
Zhotovitel:	Rostislav Novotný tel. 602 531 798		
Vypracoval:	Karel Pekař	Dne: 02.09.2024	Verze: 1
Email:	pekar@janev.cz	Format: A3	Počet listů: 1
Telefon:	+420 777 227 534	Poznámka:	etapa 1

MIMO VOZIDEL STAVBY — E 13 - (1)

POZOR — NÁJEZD NA SILNICI I/34 SMĚR LIŠOV UZAVŘEN — IP 22 (1)

POZOR — SJEZD ZE SILNICI I/34 SMĚR HŮRY, LIBNIČ UZAVŘEN — IP 22 (2)

Vyjádření Policie ČR

0 6 -09- 2024

POLICIE ČESKÉ REPUBLIKY
KRAJSKÉ ŘEDITELSTVÍ POLICIE
JIHOČESKÉHO KRAJE 24
ÚZEMNÍ ODBOR ČESKÉ BUDĚJOVICE
DOPRAVNÍ INSPEKTORÁT
POŠTOVNÍ PŘIHRÁDKA 125
371 05 ČESKÉ BUDĚJOVICE

70 B 20a - Navržené přechodné DZ

P 4 - trvalé SDZ

Z důvodu dopravního omezení v rámci stavby silnice I/34 obchvat Lišova je v úseku MUK Klauda po MUK Hůry zrušena rychlostní komunikace DZ IZ2a (viz OPATŘENÍ OBECNÉ POVAHY KUJCK 76590/2024 ze dne 20.6.2024)
Pro zachování možnosti dojde k prodloužení zrušeného úseku rychlostní komunikace v celé délce od MUK Klauda až po OK silnice I/34 a Okružní ulice.

Značení v rozporu s přechodnou úpravou provozu bude zneplatněno.

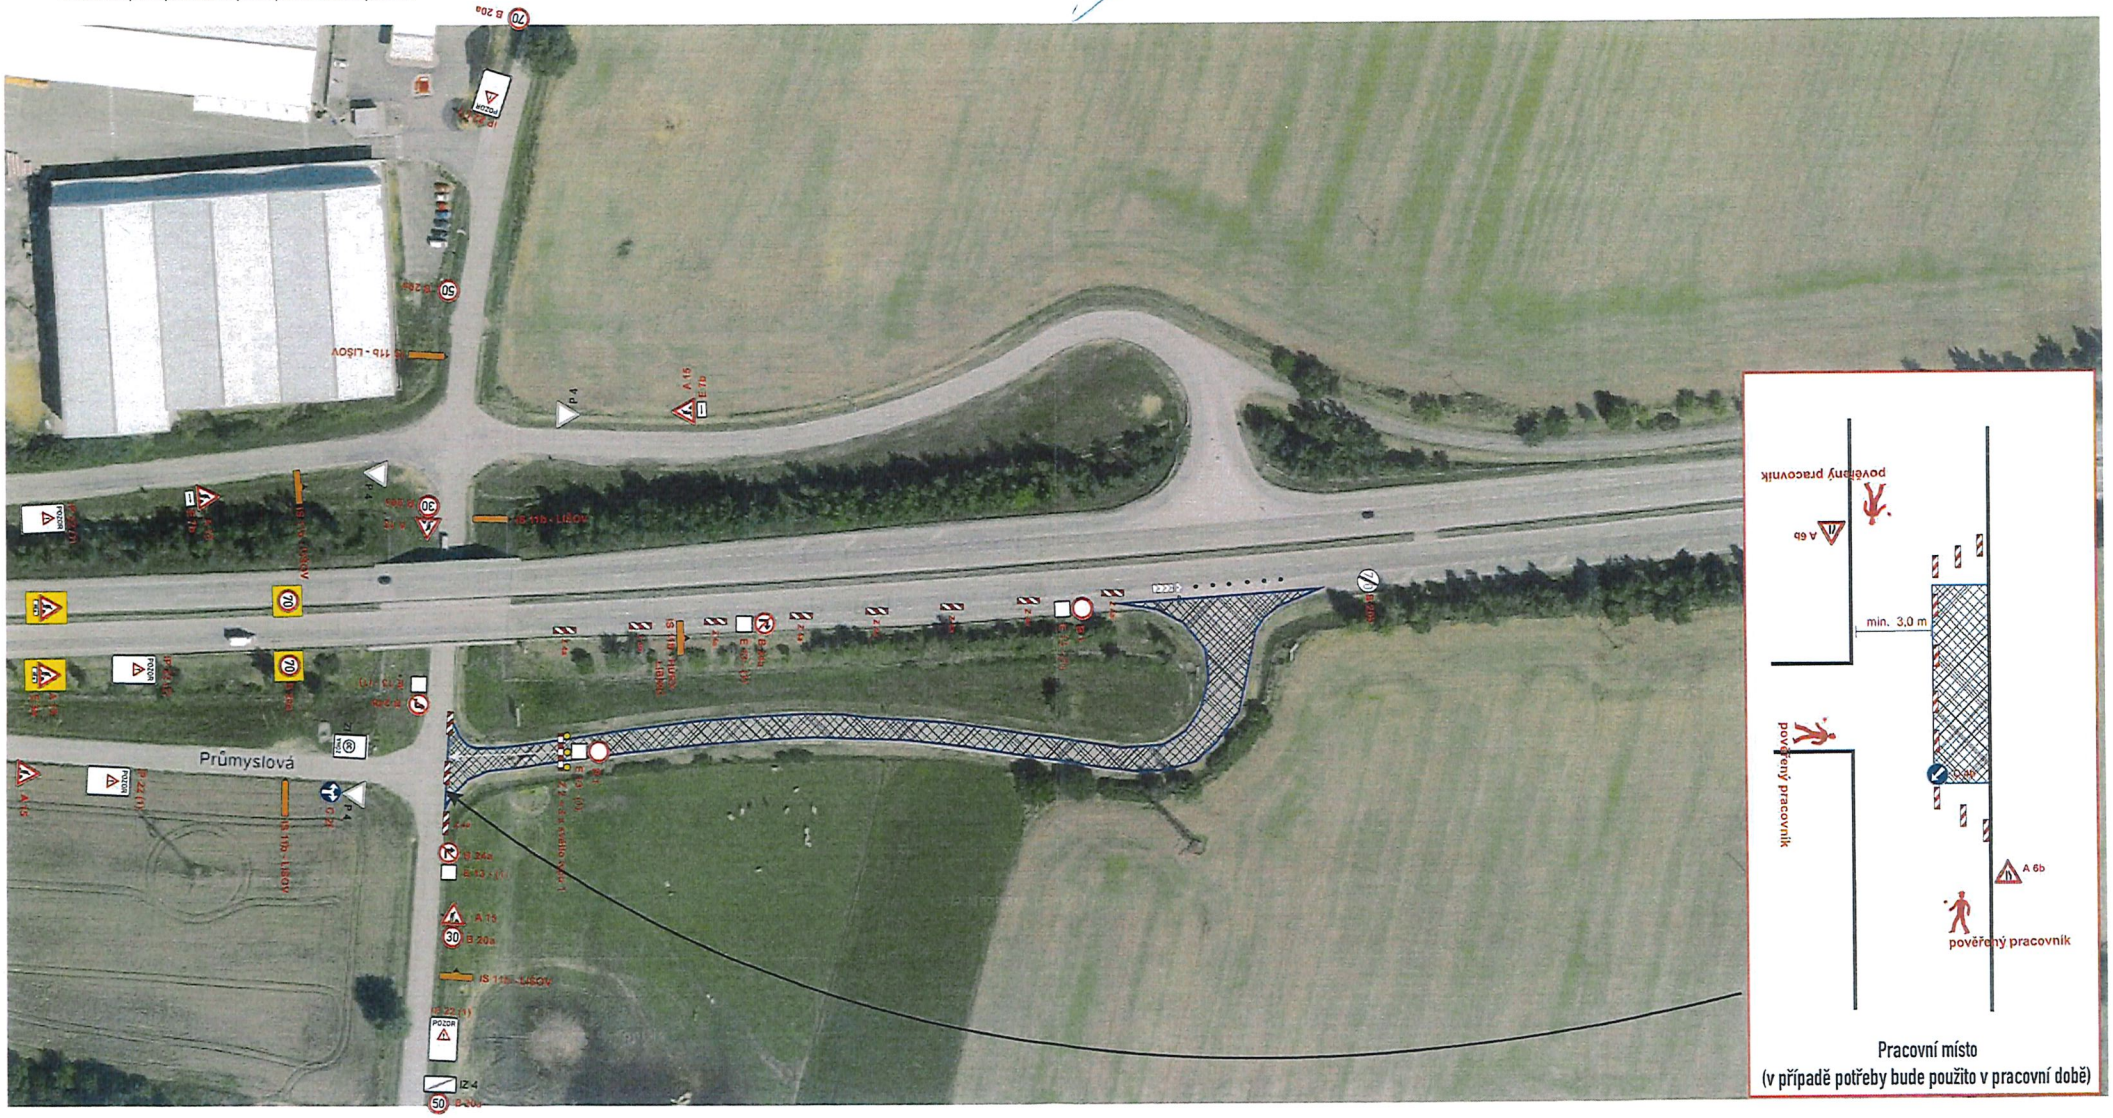

Pracovní místo
(v případě potřeby bude použito v pracovní době)

Zhotovitel PD: Dopravně inženýrské opatření:

dopravní značení
Jan Hrvínek - JANEV
Chynevská 852
391 11 Planá nad Lužnicí

Provozovna Písek 85,
370 09 České Budějovice
tel: 777 227 534 www.janev.cz

I/34 ramena MUK Hůry

Zadavatel:	STRABAG Silnice a.s., Praha		
Zhotovitel:	Rostislav Novotný tel. 602 531 798		
Vypracoval:	Karel Pekař	Dne: 02.09.2024	Verze: 1
Email:	pekar@janev.cz	Formát: A2	Počet listů: 1
Telefon:	+420 777 227 534	Poznámka:	etapa 1 - objízdná trasa

IS 11b - Navržené přechodné DZ

IZ 2a - trvalá IZZ

Z důvodu dopravního omezení v rámci stavby silnice I/34 obchvat Lišova je v úseku MUK Klauda po MUK Hůry zrušena rychlostní komunikace DZ IZ2a (viz OPATŘENÍ OBECNÉ POVAHY KUJCK 76590/2024 ze dne 20.6.2024)
Pro zachování možnosti dojde k prodloužení zrušeného úseku rychlostní komunikace v celá délce od MUK Klauda až po OK silnice I/34 a Okružní ulice.

Značení v rozporu s přechodnou úpravou provozu bude znepřístupněno.

Vyjádření Policie ČR

06 -09- 2024

POLICIE ČESKÉ REPUBLIKY
KRAJSKÉ ŘEDITELSTVÍ POLICIE
JIHOČESKÉHO KRAJE 24
ÚZEMNÍ ODBOR ČESKÉ BUDĚJOVICE
DOPRAVNÍ INSPEKTORÁT
POŠTOVNÍ PŘIHRÁDKA 125
371 05 ČESKÉ BUDĚJOVICE

Zhotovitel PD DIO:	Dopravně inženýrské opatření:
dopravní značení Jan Nevšímal - JANEV Chýnovská 852 391 11 Planá nad Lužnicí Provozovna Planá 85 , 370 01 České Budějovice tel: 777 227 534 www.janev.cz	I/34 ramena MUK Hůry
	Zadavatel: STRABAG Silnice a.s., Praha
	Zhotovitel: Rostislav Novotný tel. 602 531 798
	Vypracoval: Karel Pekař / Dne: 02.09.2024 / Verze: 1
	Email: pekar@janev.cz / Format: A3 / Počet listů: 1
	Telefon: +420 777 227 534 / Poznámka: etapa 2

MIMO VOZIDEL STAVBY — E 13 - (1)

POZOR — IP 22 (1)
NÁJEZD NA SILNICI I/34 SMĚR PRAHA UZAVŘEN

POZOR — IP 22 (2)
SJEZD ZE SILNICI I/34 SMĚR HŮRY, LIBNIČ UZAVŘEN

Vyjádření Policie ČR

0 6 -09- 2024

POLICIE ČESKÉ REPUBLIKY
KRAJSKÉ ŘEDITELSTVÍ POLICIE
JIHOČESKÉHO KRAJE 24
ÚZEMNÍ ODBOR ČESKÉ BUDĚJOVICE
DOPRAVNÍ INSPEKTORÁT
POŠTOVNÍ PŘIHRÁDKA 125
371 05 ČESKÉ BUDĚJOVICE

70 B 20a - Navržené přechodné DZ

P 4 - trvalé SDZ

Z důvodu dopravního omezení v rámci stavby silnice I/34 obchvat Lišova je v úseku MUK Klauda po MUK Hůry zrušena rychlostní komunikace DZ IZ2a (viz OPATŘENÍ OBECNÉ POVAHY KUJCK 76590/2024 ze dne 20.6.2024)
Pro zachování možnosti dojde k prodloužení zrušeného úseku rychlostní komunikace v celé délce od MUK Klauda až po OK silnice I/34 a Okružní ulice.

Značení v rozporu s přechodnou úpravou provozu bude zneplatněno.

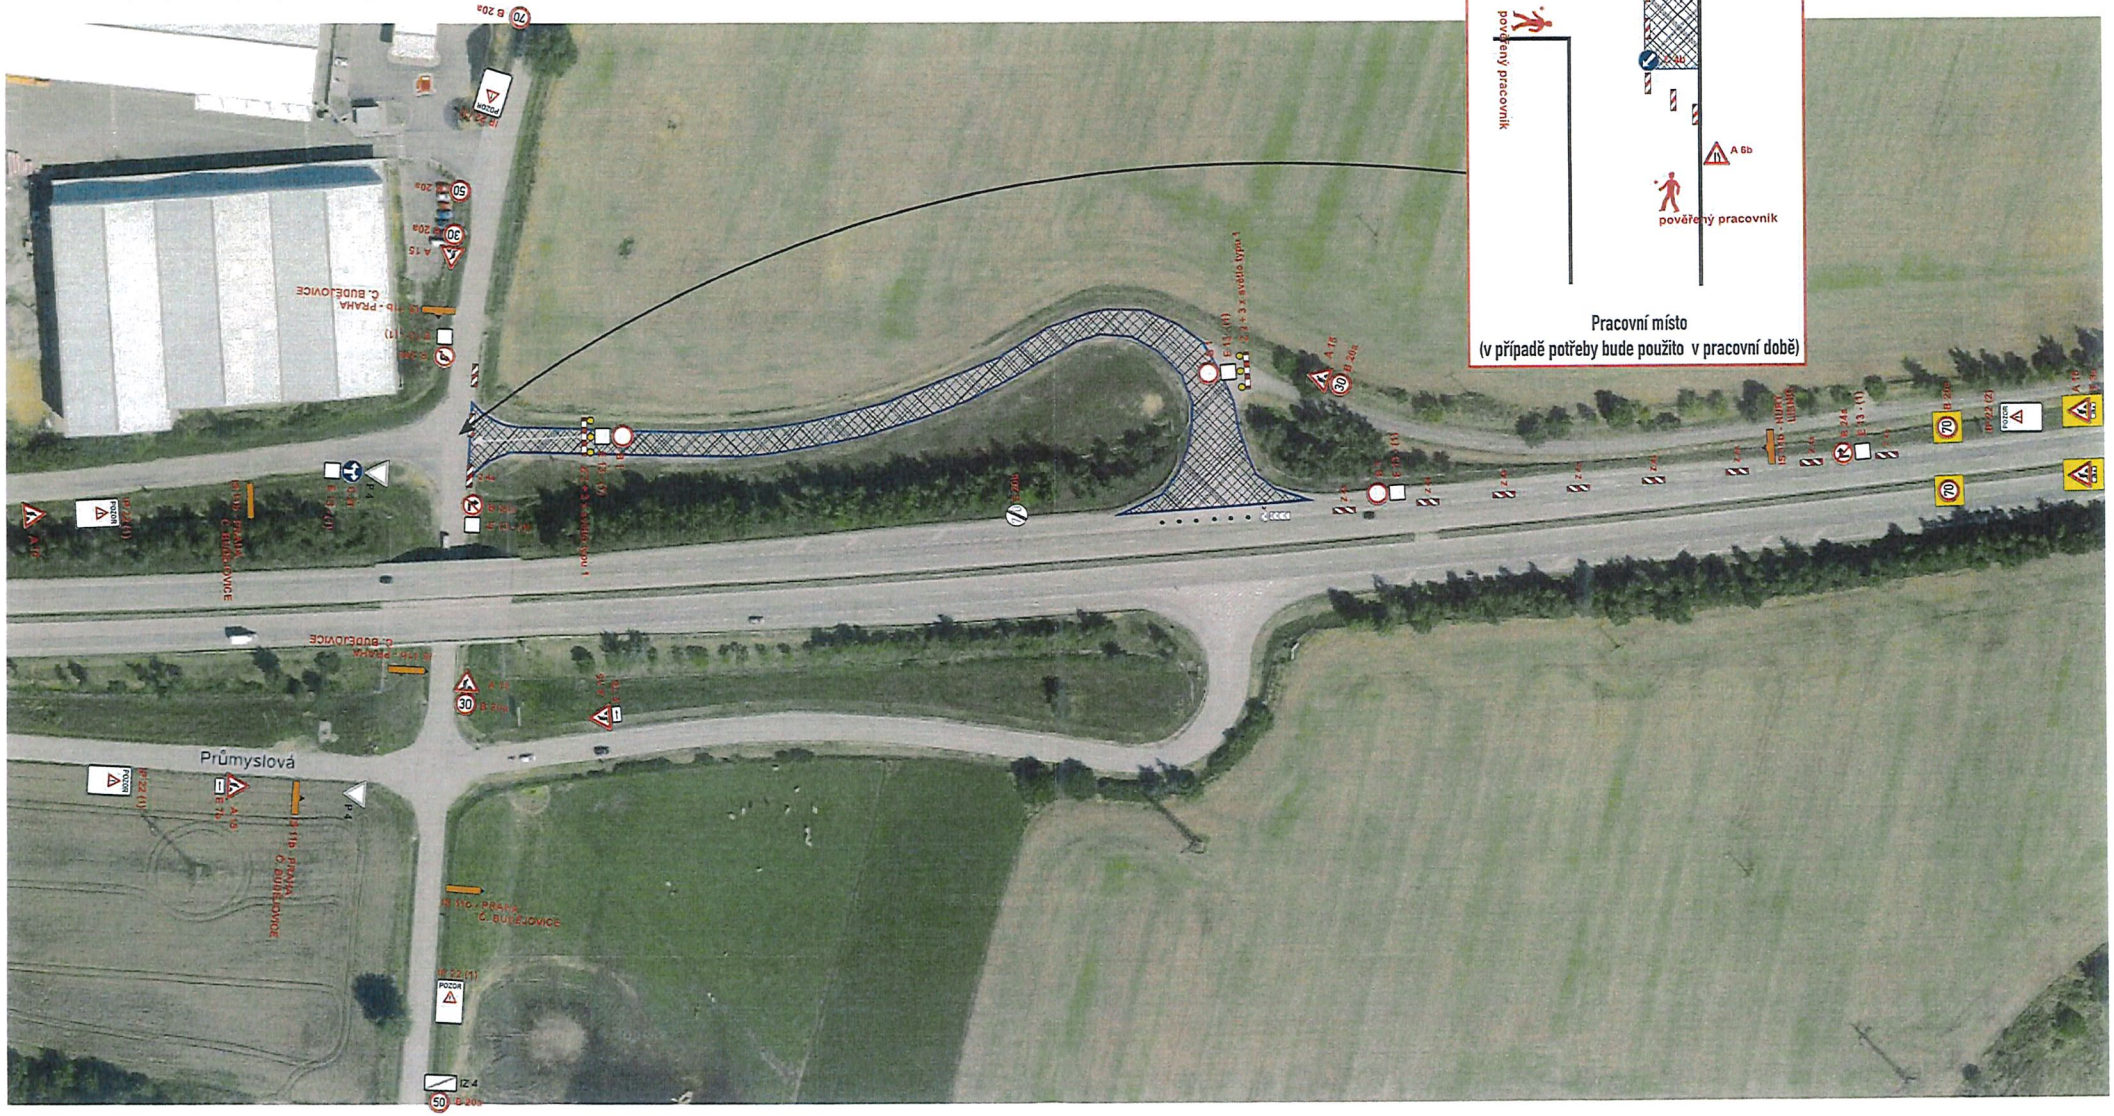

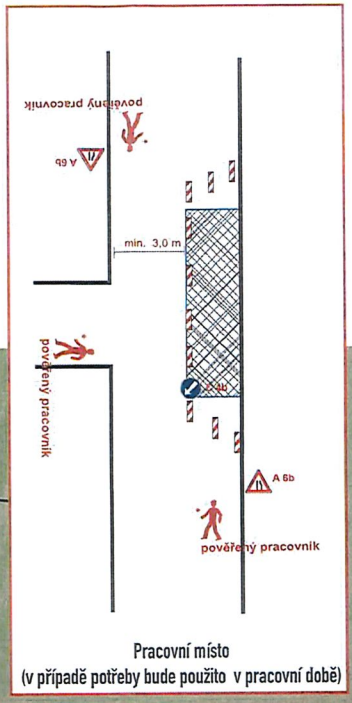

Pracovní místo
(v případě potřeby bude použito v pracovní době)

Zhotovitel PD: Dopravně inženýrské opatření:

dopravní značení
Jan Nevěřil - JANEV
Chýnovská 852
391 11 Planá nad Lužnicí

Provozovna Planá 85 ,
378 21 České Budějovice
tel: 777 227 534 www.janev.cz

I/34 ramena MUK Hůry

Zadavatel:	STRABAG Silnice a.s., Praha		
Zhotovitel:	Rostislav Novotný tel. 602 531 798		
Vypracoval:	Karel Pekař	Dne: 02.09.2024	Verze: 1
Email:	pekar@janev.cz	Formát: A2	Počet listů: 1
Telefon:	+420 777 227 534	Poznámka:	etapa 2 - objízdná trasa

IS 11b - Navržené přechodné DZ

IZ 2a - konec MUK

Z důvodu dopravního omezení v rámci stavby silnice I/34 obchvat Lišova je v úseku MUK Klauda po MUK Hůry zrušena rychlostní komunikace DZ IZ2a (viz OPATŘENÍ OBECNÉ POVAHY KUJCK 78590/2024 ze dne 20.6.2024)
Pro zachování možnosti dojde k prodloužení zrušeného úseku rychlostní komunikace v celé délce od MUK Klauda až po OK silnice I/34 a Okružní ulice.

Značení v rozporu s přechodnou úpravou provozu bude zneplatněno.

Vyjádření Policie ČR

06 -09- 2024
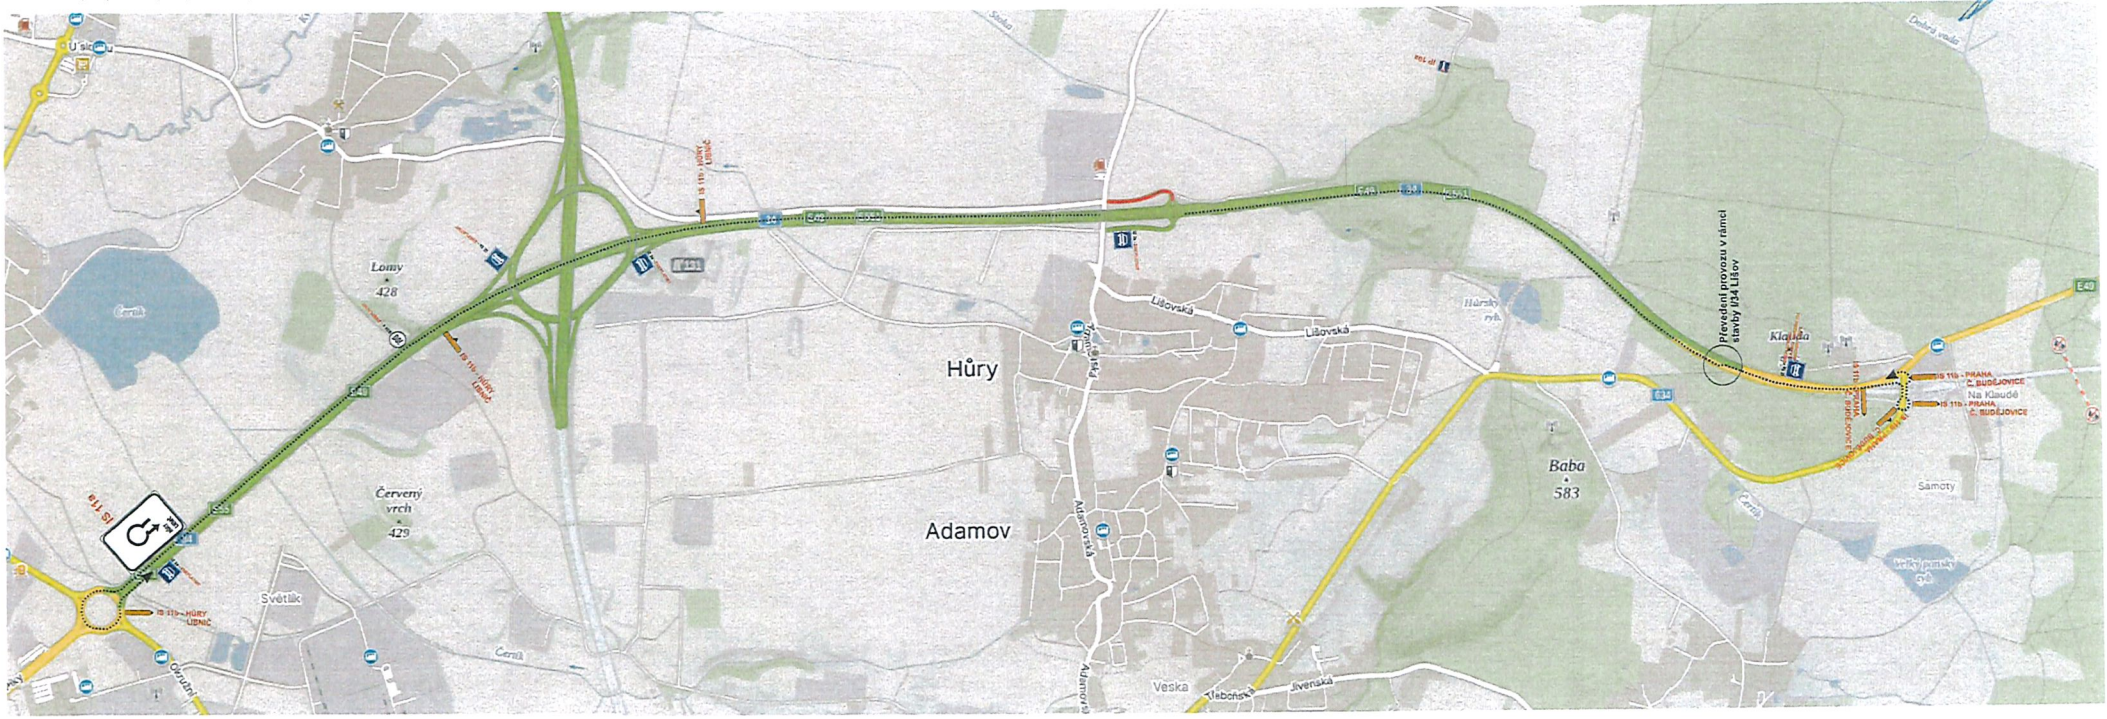
POLICIE ČESKÉ REPUBLIKY
KRAJSKÉ ŘEDITELSTVÍ POLICIE
JIHOČESKÉHO KRAJE 24
ÚZEMNÍ ODBOR ČESKÉ BUDĚJOVICE
DOPRAVNÍ INSPEKTORÁT
POŠTOVNÍ PŘIHRÁDKA 125
371 05 ČESKÉ BUDĚJOVICE