



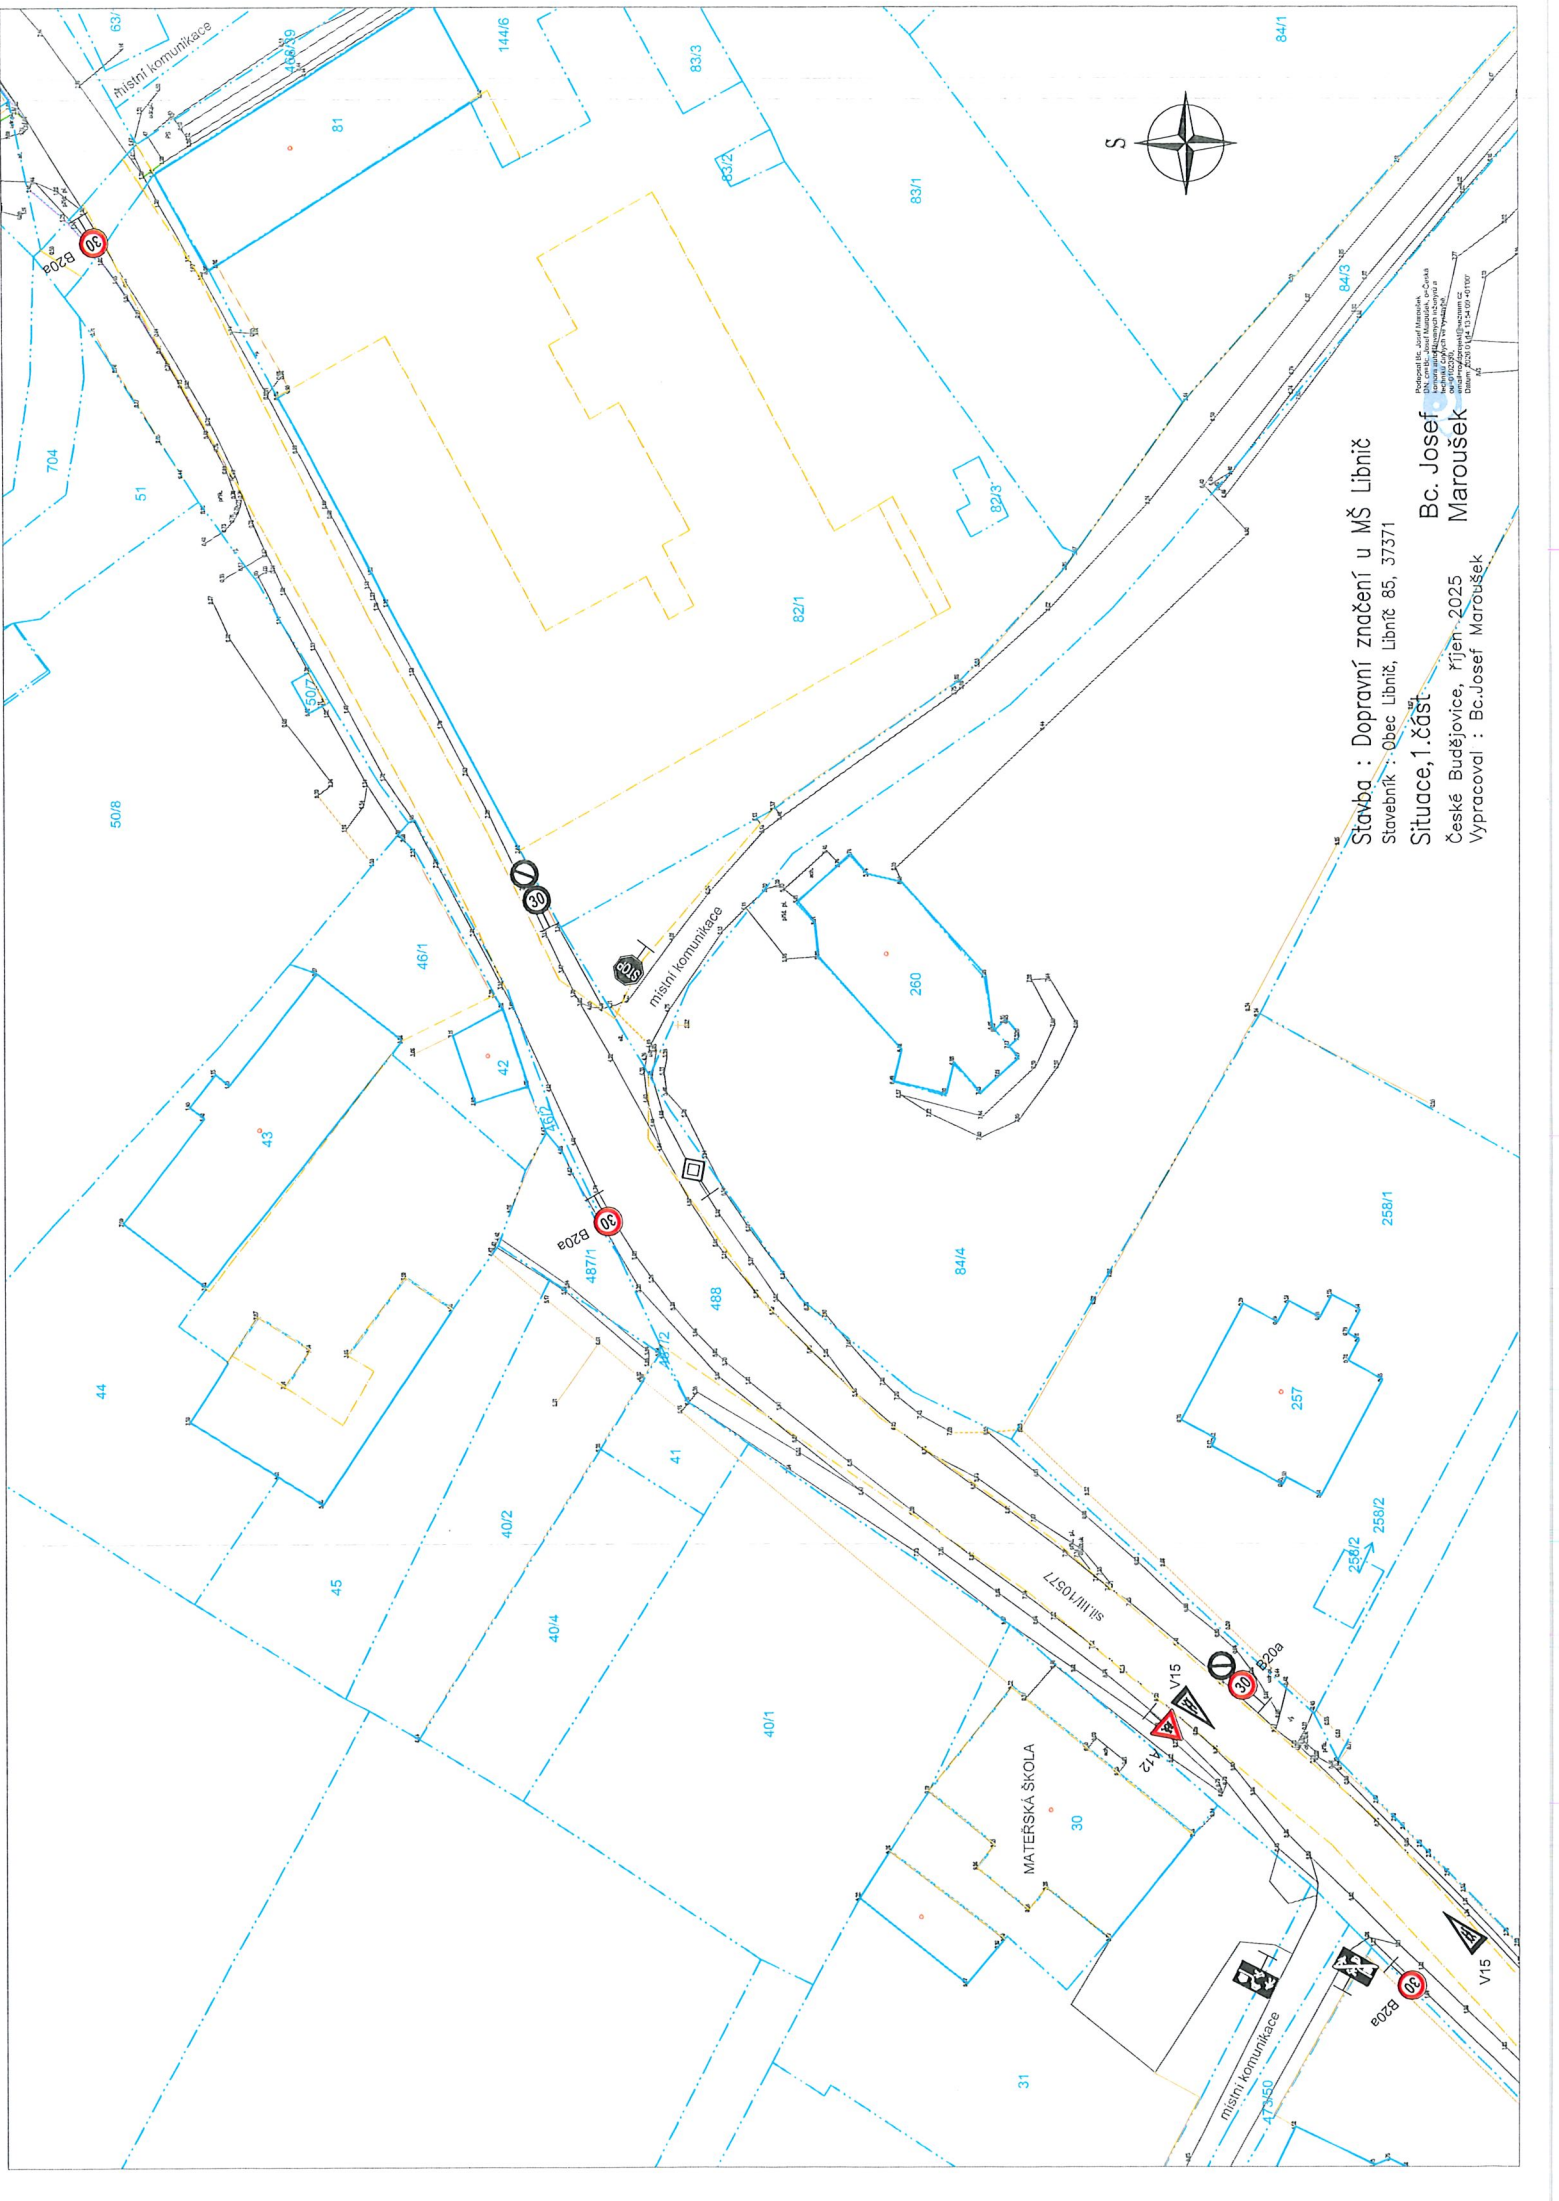

Stavba : Dopravní značení u MŠ Libnič
Stavebník : Obec Libnič, Libnič 85, 37371
Situace, 1. část
České Budějovice, říjen 2025
Vpracoval : Bc. Josef Maroušek

Bc. Josef Maroušek
Stavba : Dopravní značení u MŠ Libnič
Stavebník : Obec Libnič, Libnič 85, 37371
Situace, 1. část
České Budějovice, říjen 2025
Vpracoval : Bc. Josef Maroušek

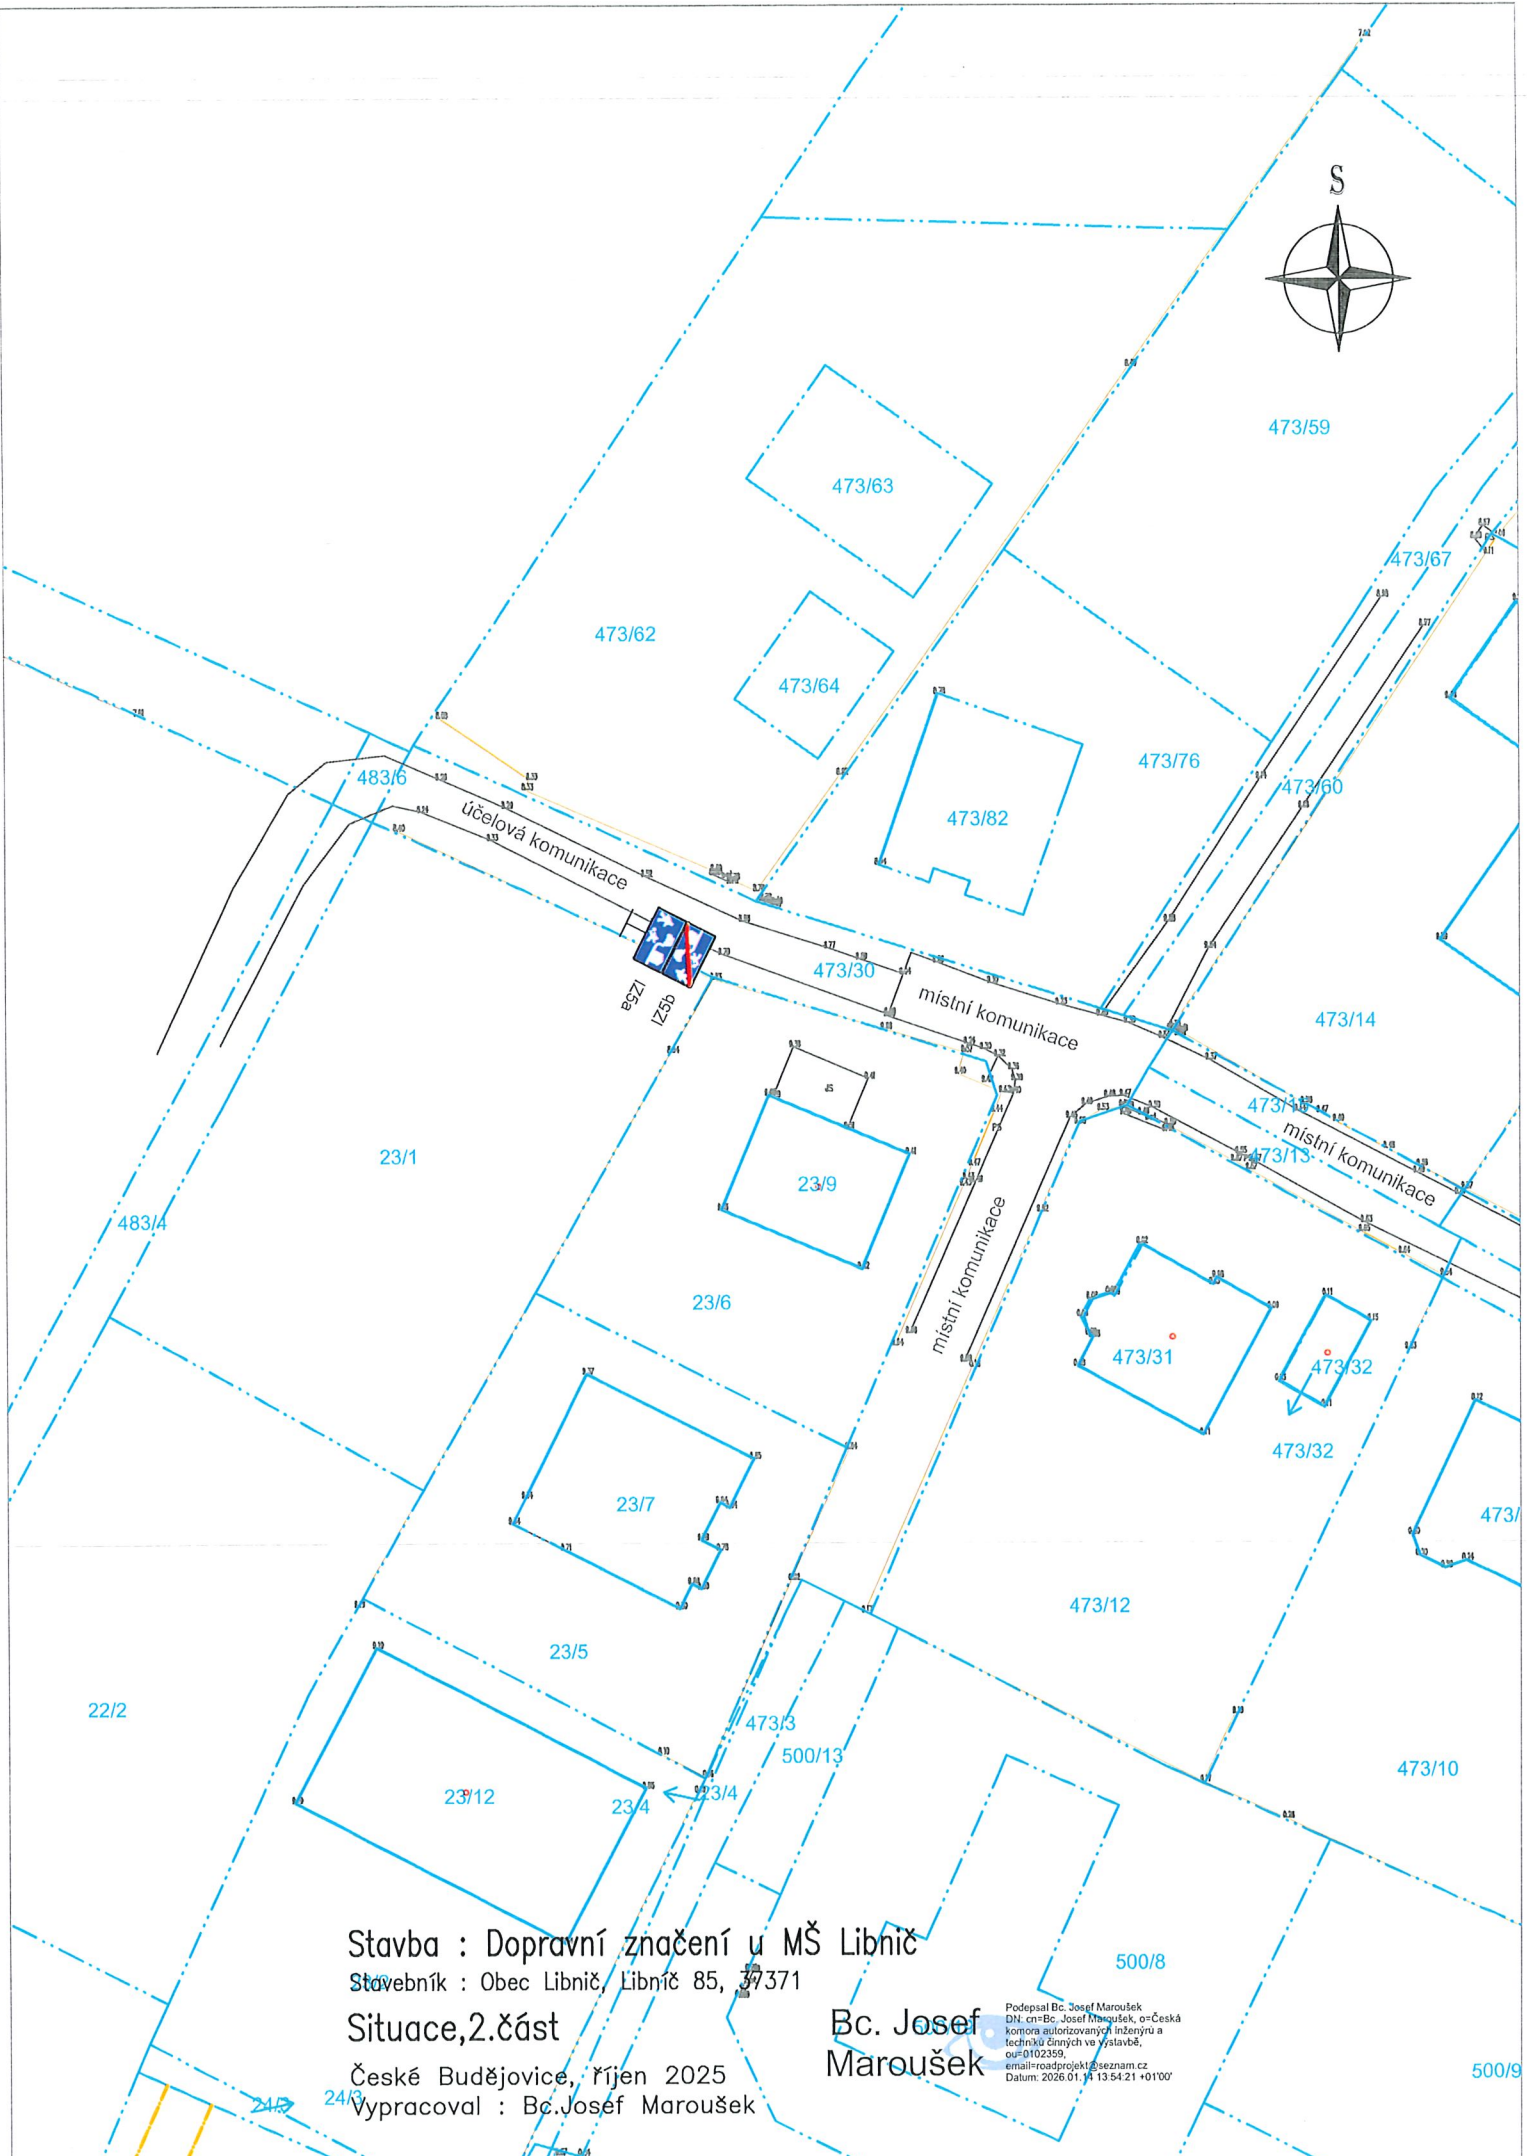

Stavba : Dopravní značení u MŠ Libnič

Stavebník : Obec Libnič, Libnič 85, 37371

Situace, 2. část

České Budějovice, říjen 2025

Vypracoval : Bc. Josef Maroušek

Bc. Josef
Maroušek

Podpisal Bc. Josef Maroušek
DN: cn=Bc. Josef Maroušek, o=Česká
Komora autorizovaných inženýrů a
technických pracovníků v oboru
inženýringu, ou=0102359,
email=roadprojekt@seznam.cz
Datum: 2026.01.14 13:54:21 +01'00'

500/9