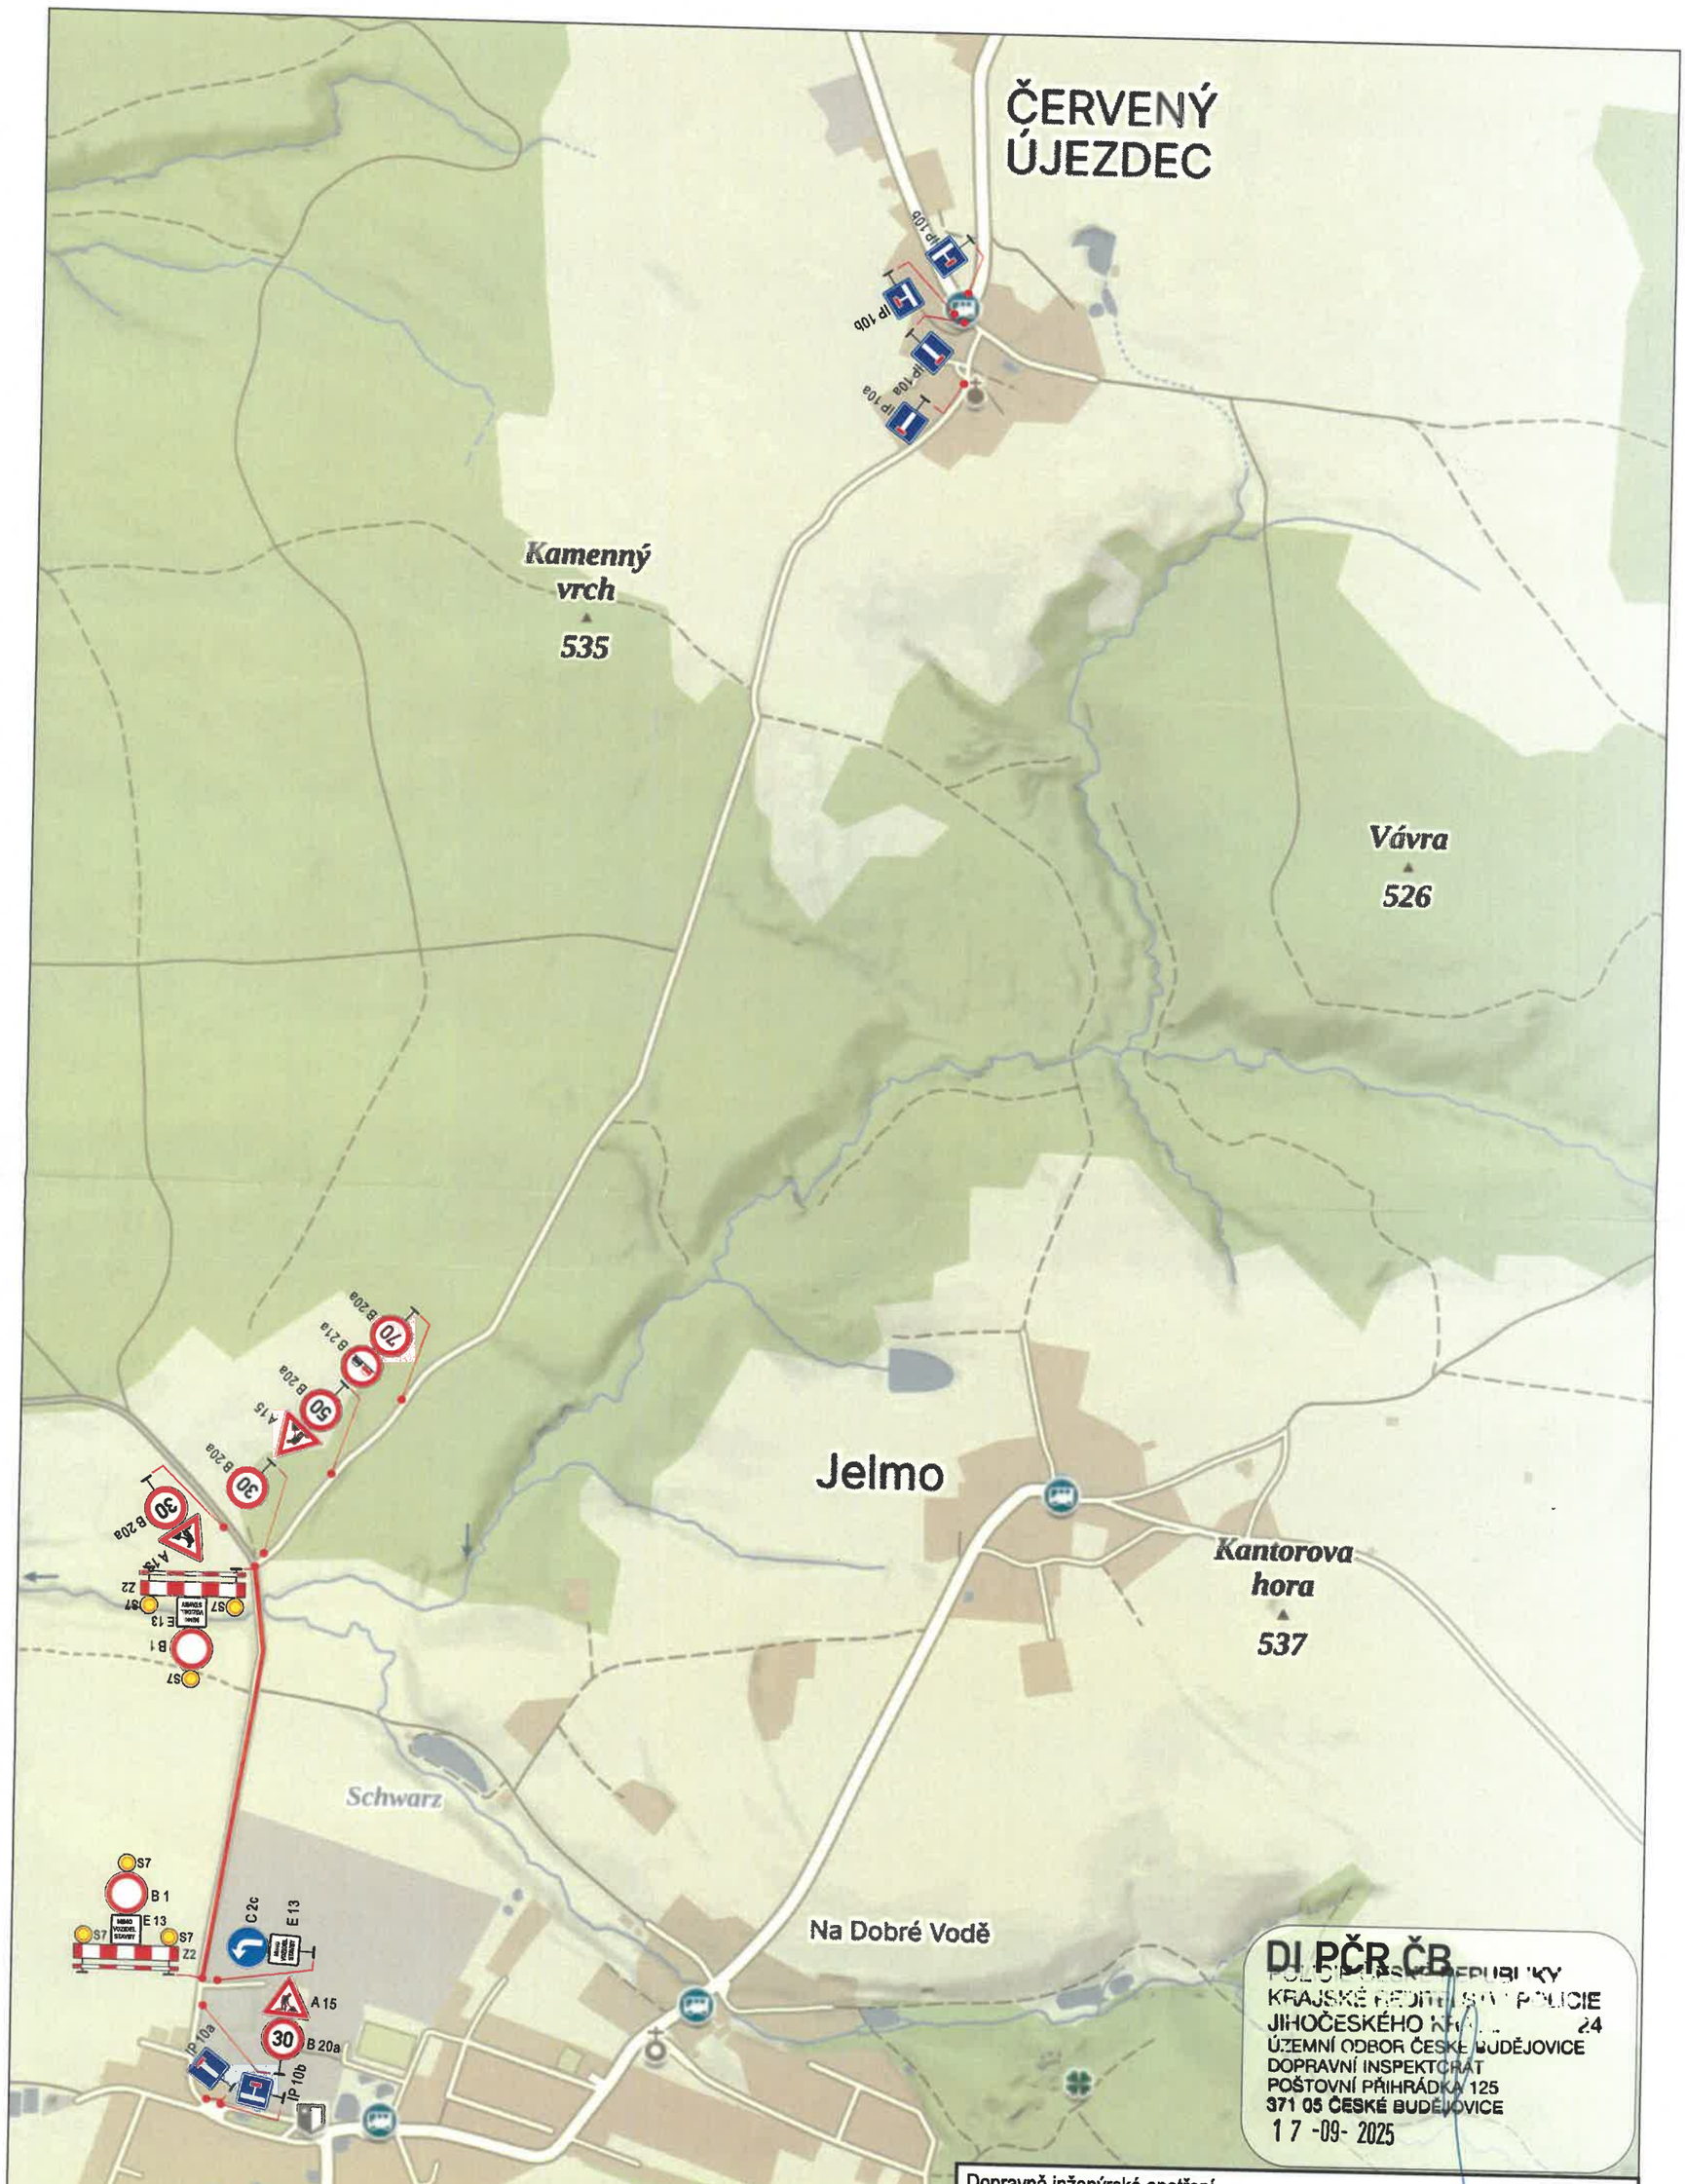

DI PČR ČB
POLICIE ČESKÉ REPUBLIKY
KRAJSKÉ ŘEDITELSTVÍ POLICIE
JIHOČESKÉHO KRAJE 24
ÚZEMNÍ ODBOR ČESKÉ BUDĚJOVICE
DOPRAVNÍ INSPEKTORÁT
POŠTOVNÍ PŘIHRÁDKA 125
371 05 ČESKÉ BUDĚJOVICE
17 -09- 2025

Dopravně inženýrské opatření

Uzavírka MK Libníč

Zadavatel: OÚ Libníč - P. Uhlíř - 724 164 288		Signistav DOPRAVNÍ ZNAČENÍ
Zpracoval: Jakub Tomášek	Dne: 09/2025	
Email: projekce@signistav.cz	Poznámka:	
Telefon: 702 281 494		