Vyjádření Policie ČR 26 -05- 2025

POLICIE ČESKÉ REPUBLIKY
KRAJSKÉ ŘEDITELSTVÍ POLICIE
JIHOČESKÉHO KRAJE 24
ÚZEMNÍ ODBOR ČESKÉ BUDĚJOVICE
DOPRAVNÍ INSPEKTORÁT
POŠTOVNÍ PŘIHRÁDKA 125
371 05 ČESKÉ BUDĚJOVICE

Objízdná trasa

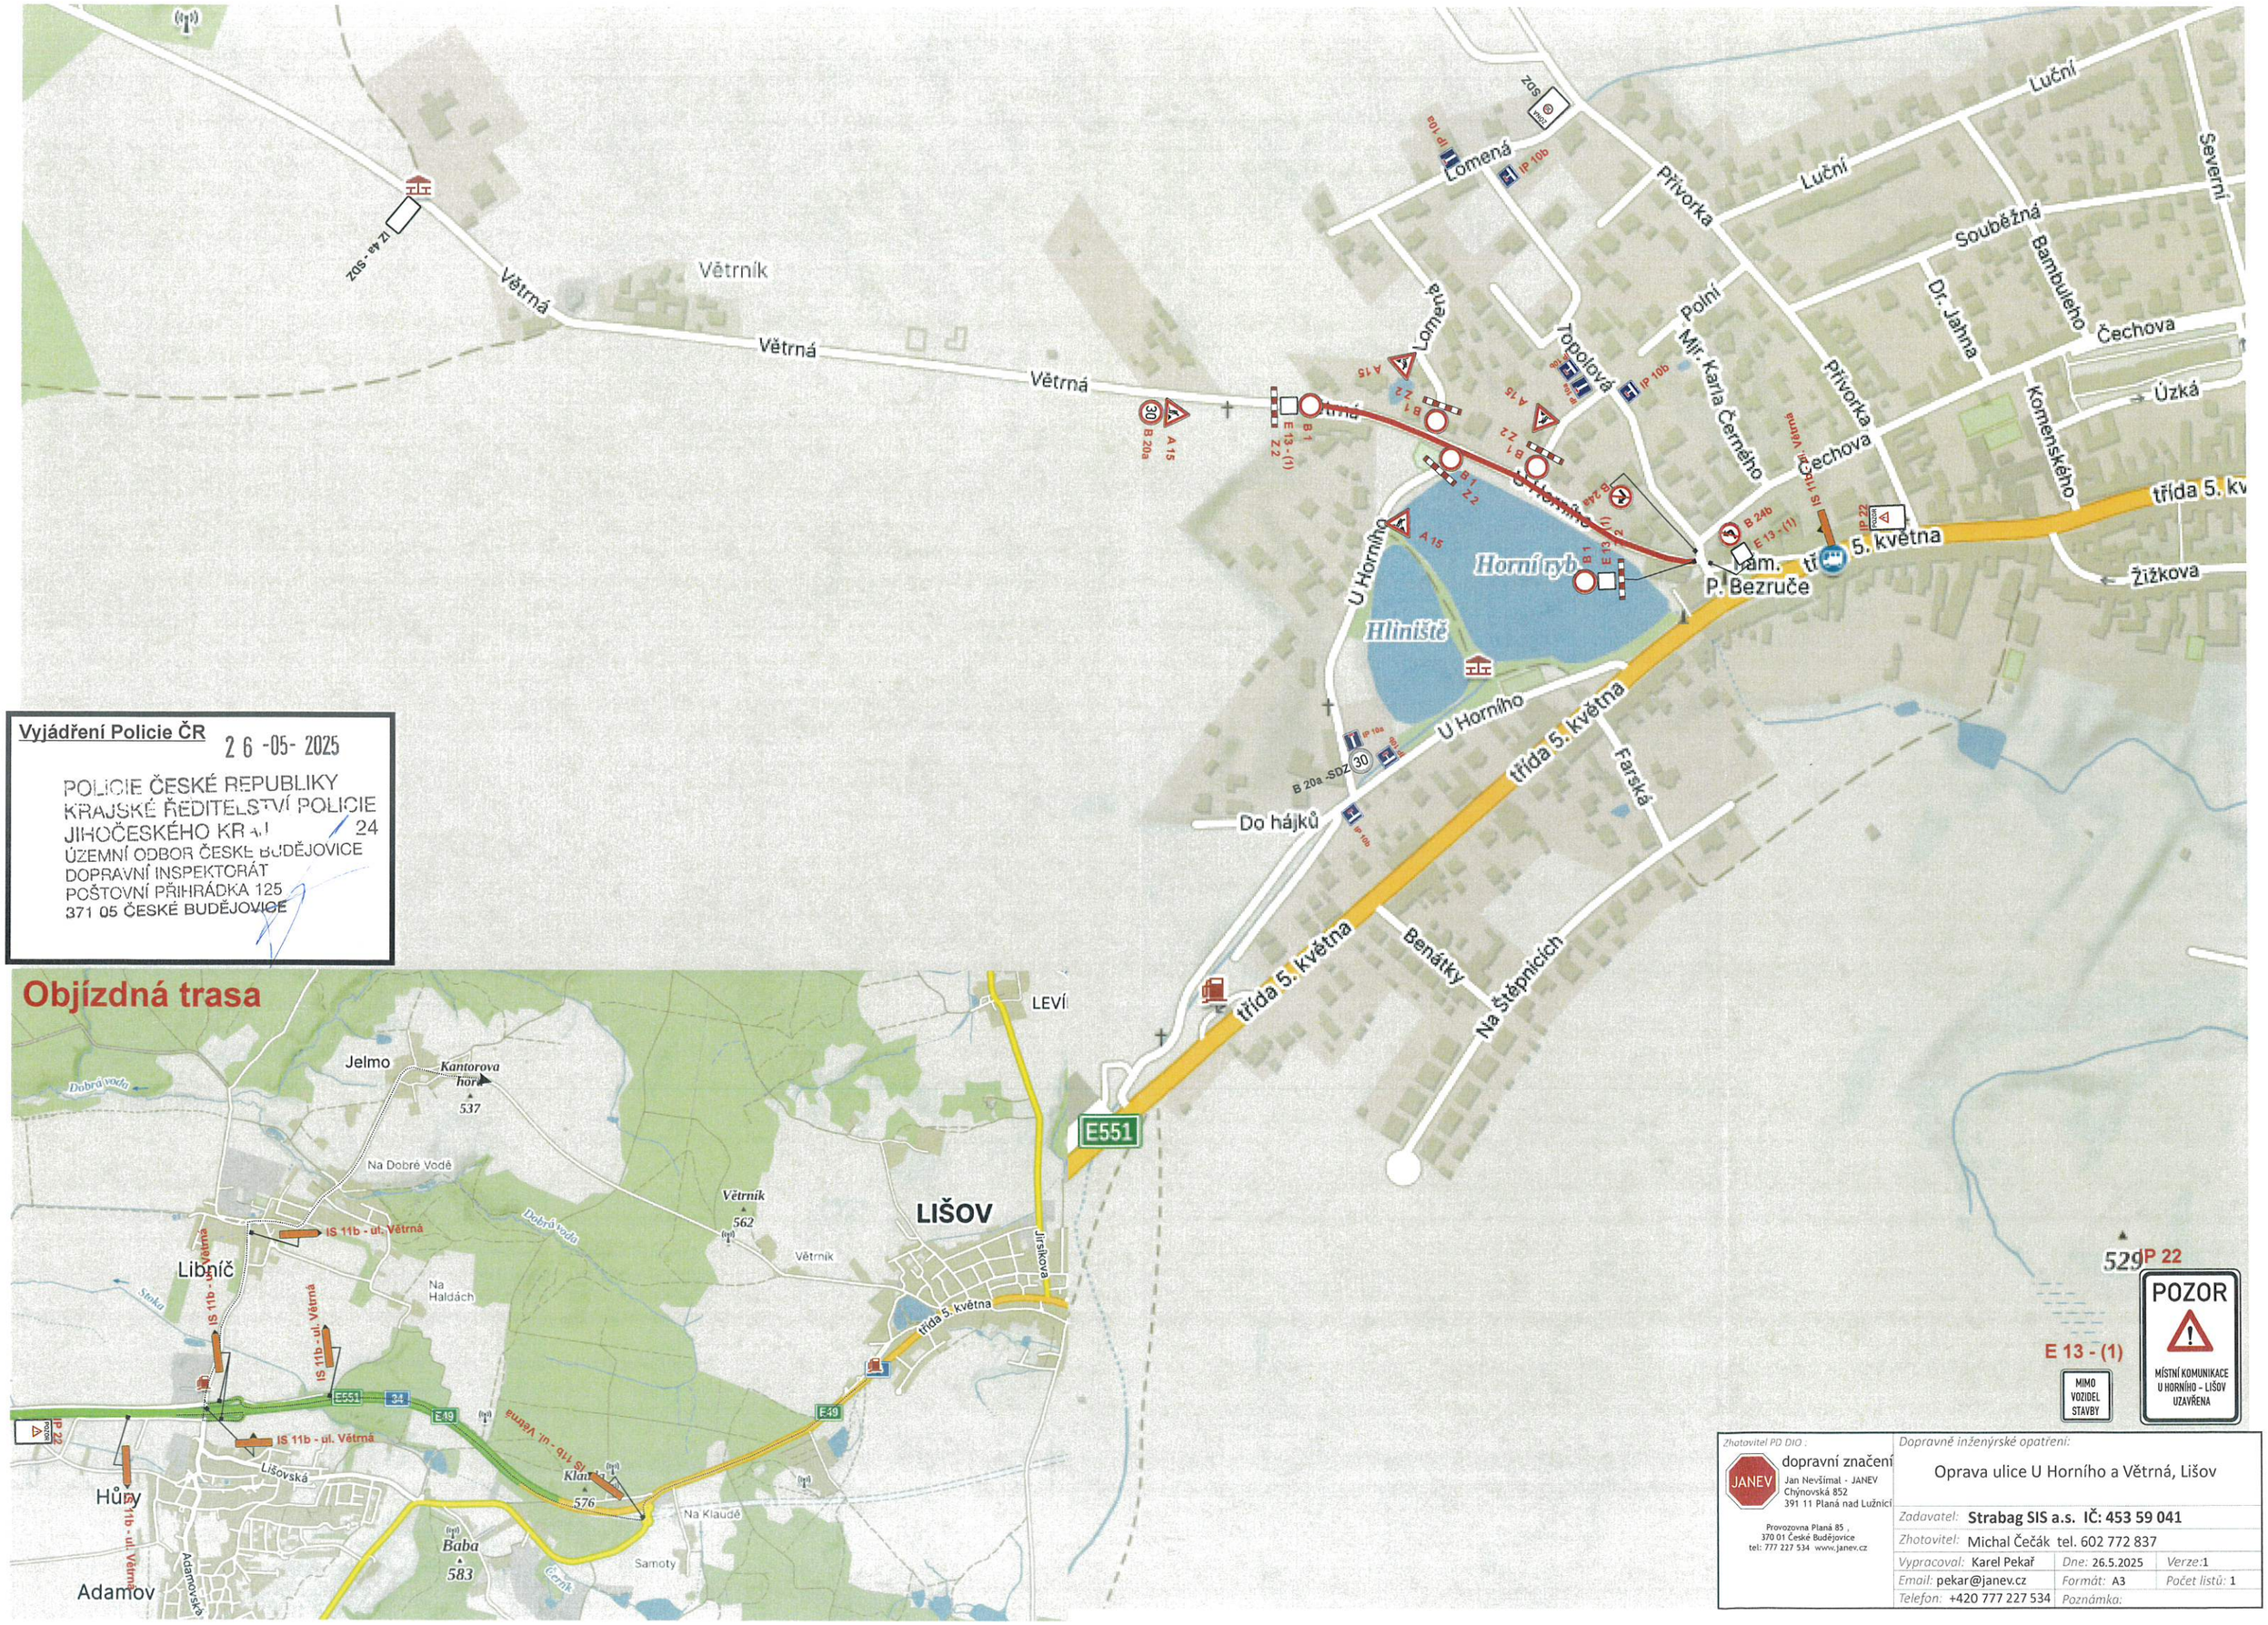

Zhotovitel PD DIO : JANEV dopravní značení, Jan Nevšímal - JANEV, Chýnovská 852, 391 11 Planá nad Lužnicí; Provozovna Planá 85, 370 01 České Budějovice, tel: 777 227 534 www.janev.cz	Dopravně inženýrské opatření: Oprava ulice U Horního a Větrná, Lišov		
	Zadavatel: Strabag SIS a.s. IČ: 453 59 041		
	Zhotovitel: Michal Čečák tel. 602 772 837		
	Vypracoval: Karel Pekař	Dne: 26.5.2025	Verze: 1
	Email: pekar@janev.cz	Formát: A3	Počet listů: 1
	Telefon: +420 777 227 534	Poznámka:	