
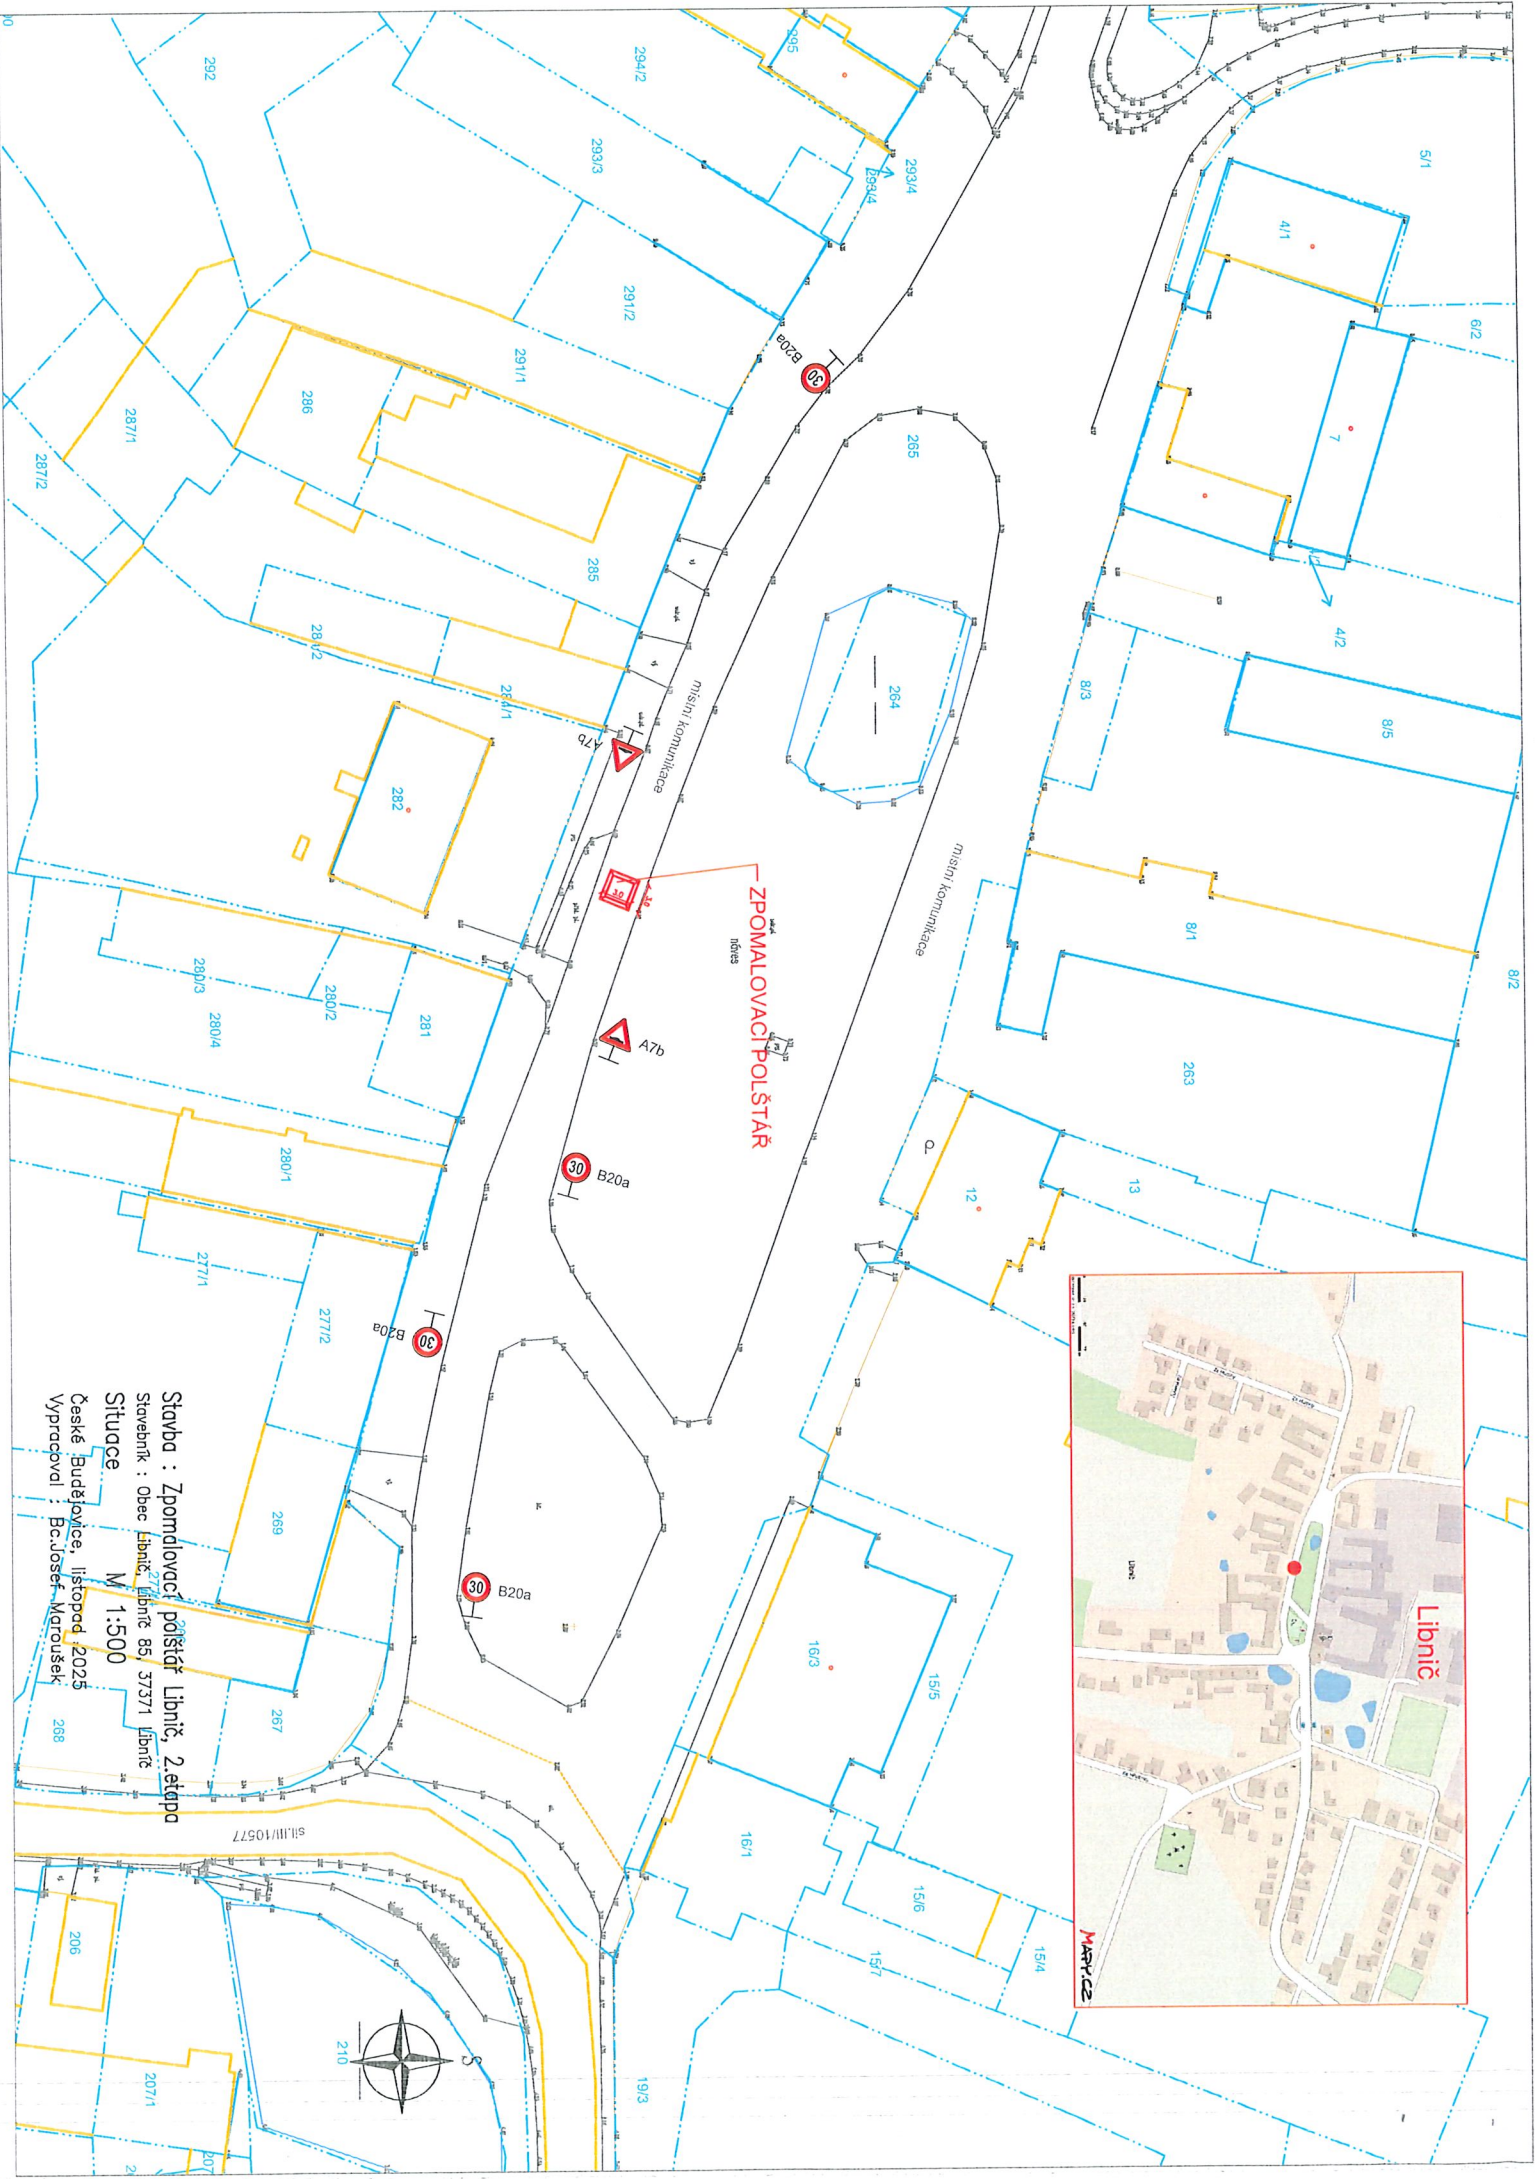


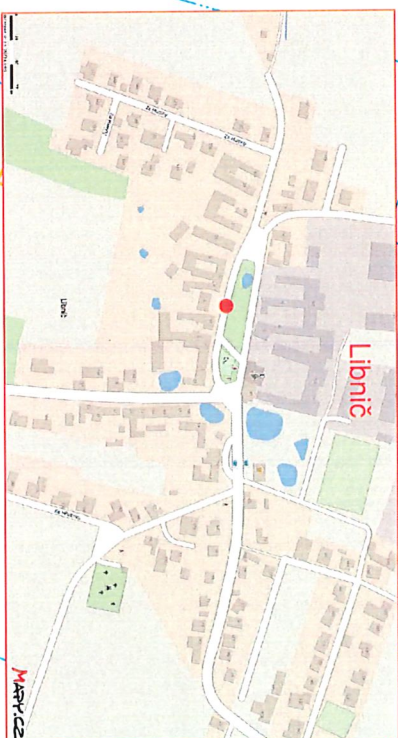

Stavba : Zpomalovací polštář Libnič, 2.etapa
Stavebník : Obec Libnič, Libnič 85, 37371 Libnič
Situace M 1:500
České Budějovice, listopad 2025
Výpracoval : Bc.Josef Maroušek