



1138

1139

sil III/10577

RADAR

182/28

182/27

29/1

182/23

182/45

182/48

182/19

182/56

182/54/182/54

místní komunikace

182/31

29/3

182/51

Stavba : Radar na silnici III.třídy v obci Libnič


Stavebník : Obec Libnič, Libnič 85, 37371

Situace, 1. část

české Budějovice, říjen 2025

Výpracoval : Bc. Josef Maroušek

Podpis Bc. Josefa Marouška
Stavba radaru na silnici III.třídy v obci Libnič
Situace, 1. část
číslo 10577
datum 2025.10.14 13:54:47

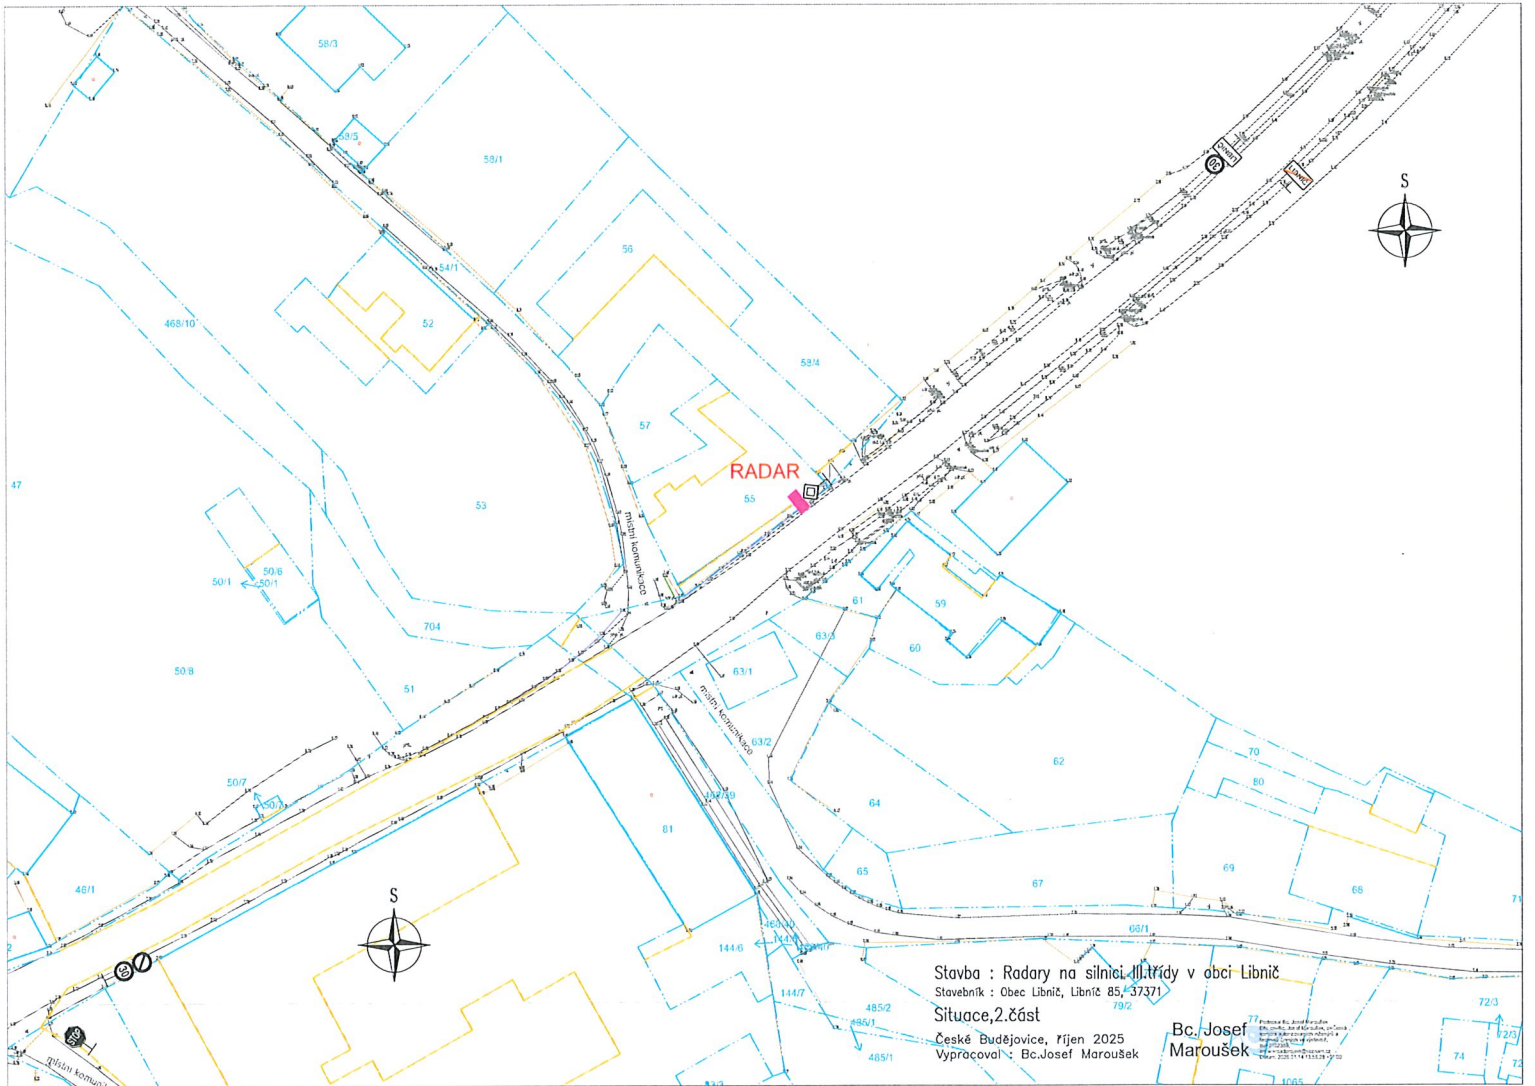

Stavba : Radary na silnici III. třídy v obci Libnič

Stavebník : Obec Libnič, Libnič 85, 37371

Situace, 2. část

České Budějovice, říjen 2025

Vypracoval : Bc. Josef Maroušek

Bc. Josef
Maroušek