Magistrát města České Budějovice
odbor dopravy a silničního hospodářství
nám. Přemysla Otakara II. 1/1

Magistrát města České Budějovice
odbor dopravy a silničního hospodářství
Kněžská 19
370 92 České Budějovice

Internet: http://www.c-budejovice.cz

viz rozdělovník

sp. zn.: ODSH/12090/2026 Bo	vyřizuje:	tel.:	e-mail:	datum:
č. j.: ODSH/12090/2026-5	Bc. Bouchal	386804435	bouchald@c-budejovice.cz	24.11.2026

VEŘEJNÁ VYHLÁŠKA

OPATŘENÍ OBECNÉ POVAHY

STANOVENÍ MÍSTNÍ ÚPRAVY PROVOZU

Magistrát města České Budějovice, odbor dopravy a silničního hospodářství jako příslušný orgán státní správy pro stanovení místní úpravy provozu na silnicích II. a III. třídy, místních komunikacích a veřejně přístupných účelových komunikacích podle § 124 odst. 6 zákona č. 361/2000 Sb., o provozu na pozemních komunikacích a o změnách některých zákonů, ve znění pozdějších předpisů (dále jen „zákon o silničním provozu"), a v souladu s ust. § 171 zákona č. 500/2004 Sb., správní řád, ve znění pozdějších předpisů (dále jen „správní řád"), dále v souladu s ust. § 77 odst. 1, odst. 2, odst. 5 zákona o silničním provozu tímto opatřením obecné povahy

stanovuje

žadateli: **Obec Libníč, IČO 00581445, Libníč 85, 373 71 Rudolfov**

následující **místní úpravu provozu** na místní komunikaci v obci Libníč (viz příloha):

- **Zpomalovací polštář, 2x DZ č. A 7b (zpomalovací práh)**
- **4x DZ č. B 20a (nejvyšší dovolená rychlost 30)**

Předmětem opatření obecné povahy ve věci místní úpravy provozu na shora uvedených pozemních komunikacích je realizace dopravního značení a zařízení dle předložené dokumentace vypracované Bc. Josefem Marouškem.

Návrh místní úpravy provozu byl projednán s Policií České republiky, Krajské ředitelství policie Jihočeského kraje, Územní odbor České Budějovice, Dopravní inspektorát, který k návrhu místní úpravy vydal písemné vyjádření pod č. j. KRPC-114993-1/Čj-2026-020106 ze dne 12.8.2026.

Důvod stanovení místní úpravy provozu:
Zklidnění dopravy a zvýšení bezpečnosti v okolí dětského hřiště.

Podmínky provedení a osazení:

1. Dopravní značení a zařízení bude provedeno odbornou firmou podle schváleného návrhu dopravně inženýrského opatření, které tvoří nedílnou součást tohoto opatření obecné povahy.

2. Umístění, ukotvení a uchycení dopravního značení (popř. zařízení) musí být v souladu s příslušnými předpisy, kterými jsou zejména: vyhláška č. 294/2015 Sb., kterou se provádějí pravidla provozu na pozemních komunikacích, ČSN EN 12899–1 Stálé svislé dopravní značení, TP 65 „Zásady pro dopravní značení na pozemních komunikacích".

O d ů v o d n ě n í:

Dne 29.6.2026 podal navrhovatel: Obec Libníč, IČO 00581445, Libníč 85, 373 71 Rudolfov žádost o stanovení místní úpravy provozu na místní komunikaci v obci Libníč.

Magistrát města České Budějovice, odbor dopravy a silničního hospodářství si dne 30.7.2026 pod č.j.: ODSH/12090/2026-2 vyžádal stanovisko Policie České republiky, Krajského ředitelství policie Jihočeského kraje, Územní odbor České Budějovice, Dopravní inspektorát. Dne 12.8.2026 bylo obdrženo pod č.j.: ODSH/15015/2026 Bo písemné vyjádření č.j. KRPC-114993-1/Čj-2026-020106 ze dne 12.8.2026. Žadatel je současně vlastník, resp. správce dotčené pozemní komunikace. Dále správní orgán obdržel k žádosti situaci s vyznačeným umístěním dopravního značení.

Magistrát města České Budějovice, odbor dopravy a silničního hospodářství oznámil dne 24.8.2026 pod č.j.: ODSH/12090/2026-3 veřejnou vyhláškou návrh opatření obecné povahy a výzvu k uplatnění připomínek nebo námitek. Návrh opatření obecné povahy byl vyvěšen na úřední desce dne 26.8.2026 a sejmut dne 26.9.2026 (tento návrh opatření obecné povahy byl vyvěšen též dálkovým přístupem na úřední desce Magistrátu města České Budějovice). Námitky ani připomínky nebyly uplatněny.

Magistrát města České Budějovice, odbor dopravy a silničního hospodářství příslušný orgán státní správy pro stanovení místní a přechodné úpravy provozu na silnicích II. a III. třídy a místních komunikacích podle § 124 odst. 6 zákona o silničním provozu tímto opatřením obecné povahy stanovil předmětné svislé dopravní značení a dopravní zařízení z důvodu zvýšení bezpečnosti účastníků silničního provozu v lokalitě u dětského hřiště.

P o u č e n í:

Podle § 173 odst. 2 správního řádu proti opatření obecné povahy nelze podat opravný prostředek. Opatření obecné povahy nabývá účinnosti patnáctým dnem po dni jeho vyvěšení na úřední desce.

Ing. Hana Truhlářová
vedoucí odboru dopravy a silničního hospodářství
Magistrátu města České Budějovice

Toto opatření obecné povahy musí být vyvěšeno po dobu **15 dní** na úřední desce Magistrátu města České Budějovice a na úředních deskách obecních úřadů v obcích, jejichž správních obvodů se má opatření obecné povahy týkat v souladu s ust. § 25 odst. 2 a § 173 správního řádu. Vývěsní lhůta začíná den následující po dni vyvěšení. Poslední den této lhůty je dnem doručení. Sejmutí vyhlášky je možno následující pracovní den po posledním (15.) dni vývěsní lhůty. Po uplynutí lhůty a vyznačení údajů musí být vyhláška neprodleně vrácena Magistrátu města České Budějovice, odboru dopravy a silničního hospodářství.

Vyvěšeno dne: 27.11.2026 Sejmuto dne: 14.12.2026

Razítko, podpis orgánu, který potvrzuje vyvěšení a sejmutí oznámení

OBECNÍ ÚŘAD (2) LIBNÍČ

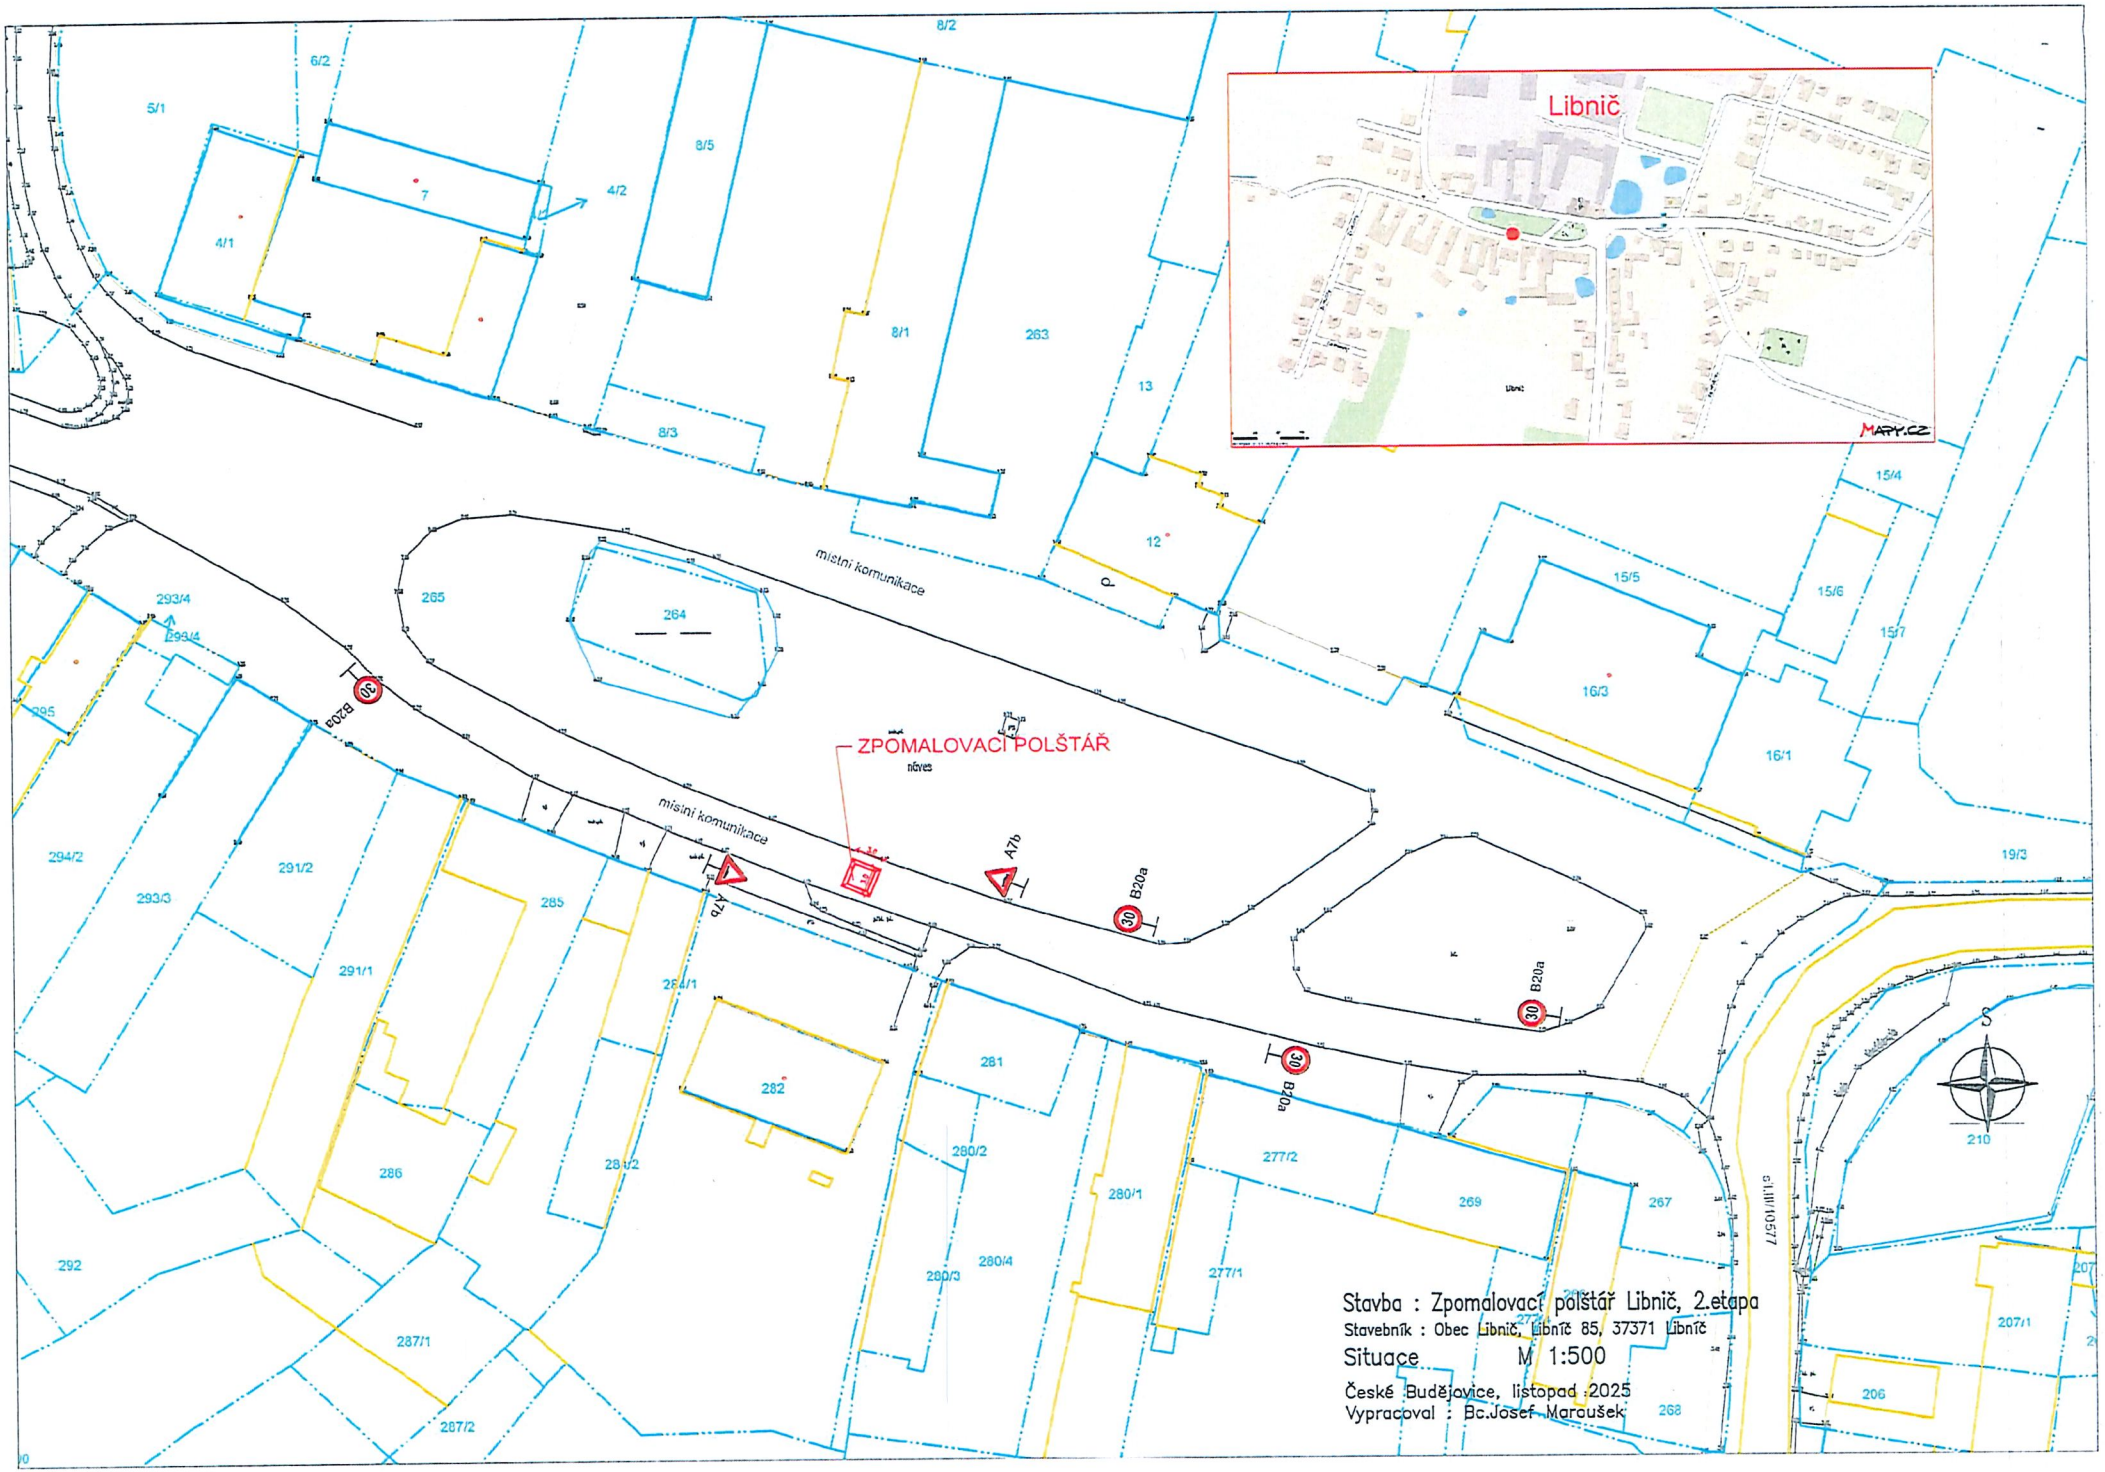
Libnič
MAPY.CZ
ZPOMALOVACÍ POLŠTÁŘ
místní komunikace
místní komunikace
B20a
A7b
30
Stavba : Zpomalovací polštář Libnič, 2.etapa
Stavebník : Obec Libnič, Libníč 85, 37371 Libníč
Situace M 1:500
České Budějovice, listopad 2025
Vypracoval : Bc.Josef Maroušek