


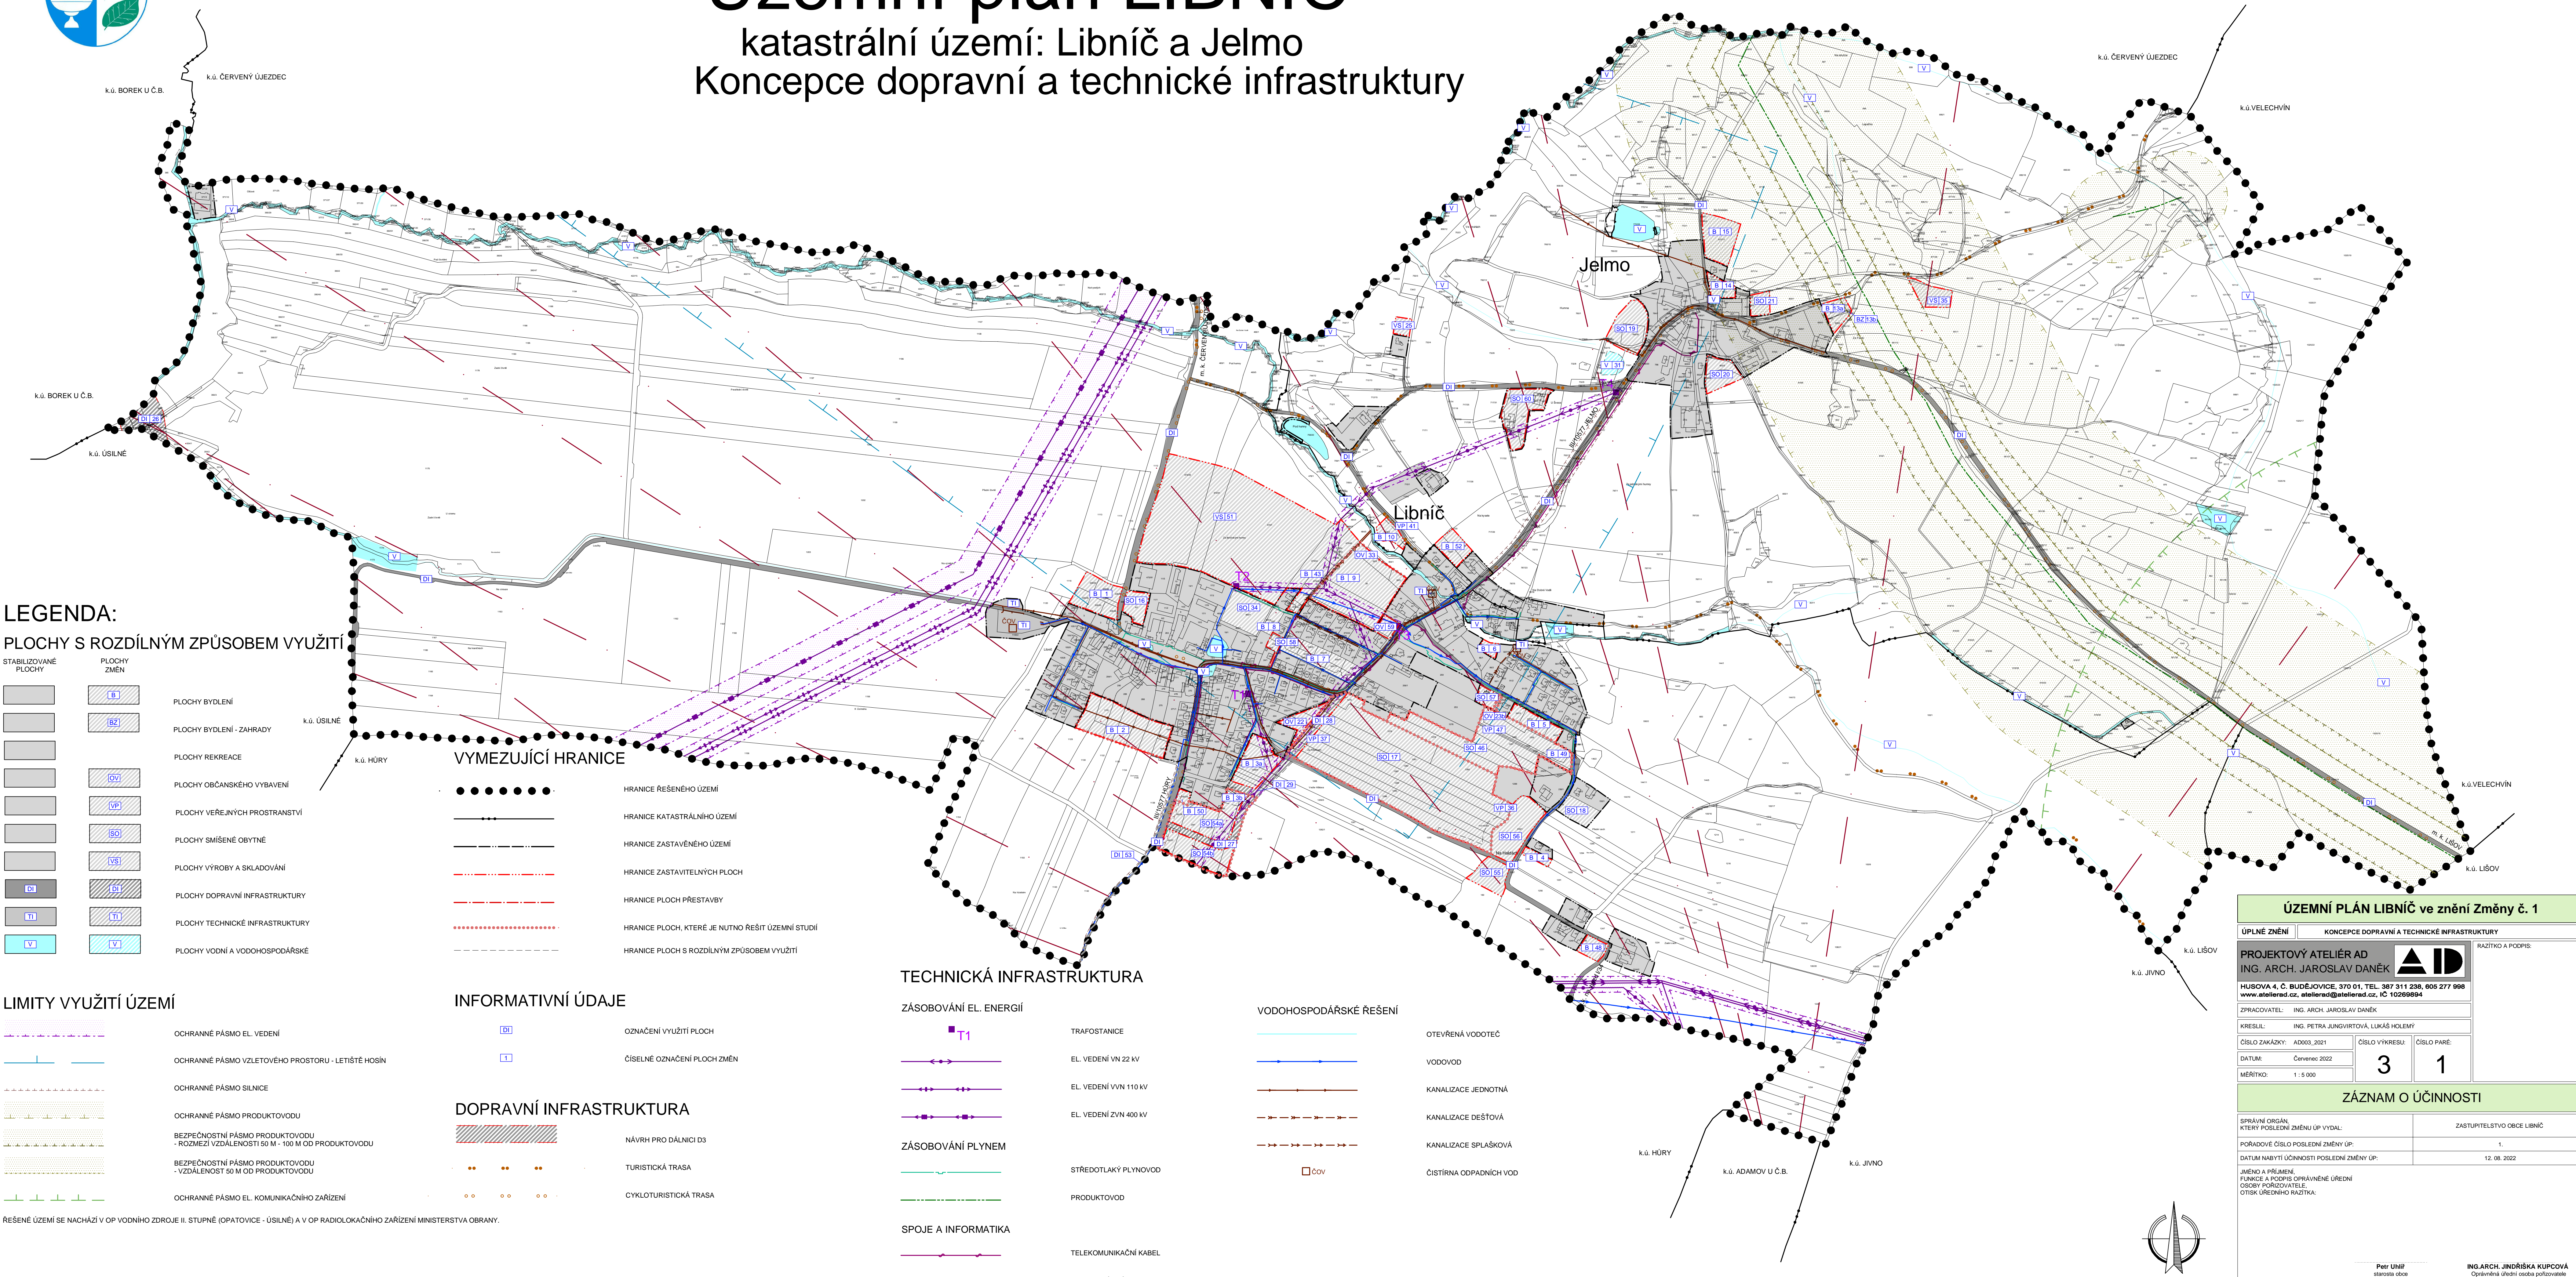

Územní plán LIBNÍČ

katastrální území: Libnič a Jelmo

Koncepce dopravní a technické infrastruktury



LEGENDA:

PLOCHY S ROZDÍLNÝM ZPŮSOBEM VYUŽITÍ

STABILIZOVANÉ PLOCHY	PLOCHY ZMĚN	
[Symbol]	[B]	PLOCHY BYDLENÍ
[Symbol]	[BZ]	PLOCHY BYDLENÍ - ZAHRADY
[Symbol]	[OV]	PLOCHY REKREACE
[Symbol]	[VP]	PLOCHY VEŘEJNÝCH PROSTRANSTVÍ
[Symbol]	[SO]	PLOCHY SMÍŠENÉ OBYTNÉ
[Symbol]	[VS]	PLOCHY VÝROBY A SKLADOVÁNÍ
[DI]	[D]	PLOCHY DOPRAVNÍ INFRASTRUKTURY
[TI]	[TI]	PLOCHY TECHNICKÉ INFRASTRUKTURY
[V]	[V]	PLOCHY VODNÍ A VODOHOSPODÁRSKÉ

VYMEZUJÍCÍ HRANICE

[Symbol]	HRANICE ŘEŠENÉHO ÚZEMÍ
[Symbol]	HRANICE KATASTRÁLNÍHO ÚZEMÍ
[Symbol]	HRANICE ZASTAVĚNÉHO ÚZEMÍ
[Symbol]	HRANICE ZASTAVITELNÝCH PLOCH
[Symbol]	HRANICE PLOCH PŘESTAVBY
[Symbol]	HRANICE PLOCH, KTERÉ JE NUTNO ŘEŠIT ÚZEMNÍ STUDIÍ
[Symbol]	HRANICE PLOCH S ROZDÍLNÝM ZPŮSOBEM VYUŽITÍ

LIMITY VYUŽITÍ ÚZEMÍ

[Symbol]	OCHRANNÉ PÁSMO EL. VEDENÍ
[Symbol]	OCHRANNÉ PÁSMO VZLETOVÉHO PROSTORU - LETIŠTĚ HOŠIN
[Symbol]	OCHRANNÉ PÁSMO SILNICE
[Symbol]	OCHRANNÉ PÁSMO PRODUKTOVODU
[Symbol]	BEZPEČNOSTNÍ PÁSMO PRODUKTOVODU - ROZMEŽÍ VZDÁLENOSTI 50 M - 100 M OD PRODUKTOVODU
[Symbol]	BEZPEČNOSTNÍ PÁSMO PRODUKTOVODU - VZDÁLENOST 50 M OD PRODUKTOVODU
[Symbol]	OCHRANNÉ PÁSMO EL. KOMUNIKAČNÍHO ZAŘÍZENÍ

ŘEŠENÉ ÚZEMÍ SE NACHÁZÍ V OP VODNÍHO ZDROJE II. STUPNĚ (OPATOVICE - ÚSILNÉ) A V OP RADIOLOKAČNÍHO ZAŘÍZENÍ MINISTERSTVA OBRANY.

INFORMATIVNÍ ÚDAJE

[DI]	OZNAČENÍ VYUŽITÍ PLOCH
[T]	ČÍSELNÉ OZNAČENÍ PLOCH ZMĚN

DOPRAVNÍ INFRASTRUKTURA

[Symbol]	NÁVRH PRO DÁLNICI D3
[Symbol]	TURISTICKÁ TRASA
[Symbol]	CYKLOTURISTICKÁ TRASA

TECHNICKÁ INFRASTRUKTURA

[T1]	ZÁSOBOVÁNÍ EL. ENERGIÍ
[Symbol]	TRAFOSTANICE
[Symbol]	EL. VEDENÍ VN 22 kV
[Symbol]	EL. VEDENÍ VVN 110 kV
[Symbol]	EL. VEDENÍ ZVN 400 kV
[Symbol]	ZÁSOBOVÁNÍ PLYNEM
[Symbol]	STŘEDOTLAKÝ PLYNOVOD
[Symbol]	PRODUKTOVOD
[Symbol]	SPOJE A INFORMATIKA
[Symbol]	TELEKOMUNIKAČNÍ KABEL
[Symbol]	RADIORELEOVÁ TRASA

VODOHOSPODÁRSKÉ ŘEŠENÍ

[Symbol]	OTEVŘENÁ VODOTEČ
[Symbol]	VODOVOD
[Symbol]	KANALIZACE JEDNOTNÁ
[Symbol]	KANALIZACE DEŠŤOVÁ
[Symbol]	KANALIZACE SPLAŠKOVÁ
[Symbol]	ČIŠTÍRNA ODPADNÍCH VOD

ÚZEMNÍ PLÁN LIBNÍČ ve znění Změny č. 1

ÚPLNÉ ZMĚNÍ	KONCEPCE DOPRAVNÍ A TECHNICKÉ INFRASTRUKTURY
PROJEKTOVÝ ATELÉŘ AD ING. ARCH. JAROSLAV DANĚK HUSOVA 4, C. BUDĚJOVICE, 370 01, TEL. 387 311 238, 605 277 998 www.atelierad.cz, atelierad@atelierad.cz, IČ 10269894	
ZPRACOVAL: ING. ARCH. JAROSLAV DANĚK	RAZÍTKO A PODPIS:
KRESLIL: ING. PETRA JUNGVIRTOVÁ, LUKÁŠ HOLEMÝ	
ČÍSLO ZAKÁZKY: AD003_2021	ČÍSLO VÝKRESU: 3
DATUM: Červenec 2022	ČÍSLO PÁRE: 1
MĚŘÍTKO: 1 : 5 000	

ZÁZNAM O ÚČINNOSTI

SPRÁVNÍ ORGÁN, KTERÝ POSLEDNÍ ZMĚNU ÚP VYDAL:	ZASTUPITELSTVO OBCE LIBNÍČ
POŘADOVÉ ČÍSLO POSLEDNÍ ZMĚNY ÚP:	1
DATUM NABÝTÍ ÚČINNOSTI POSLEDNÍ ZMĚNY ÚP:	12. 08. 2022
JMÉNO A PŘÍJMĚ, FUNKCE A PODPIS OPRÁVNĚNÉ ÚŘEDNÍ OSOBY POŘIZOVATELE, OTISK ÚŘEČNÍHO RAZÍTKA:	
Petr Uhlíř starosta obce	ING. ARCH. JINDŘIŠKA KUPČOVÁ Oprávněná úřední osoba pořizovatele

