


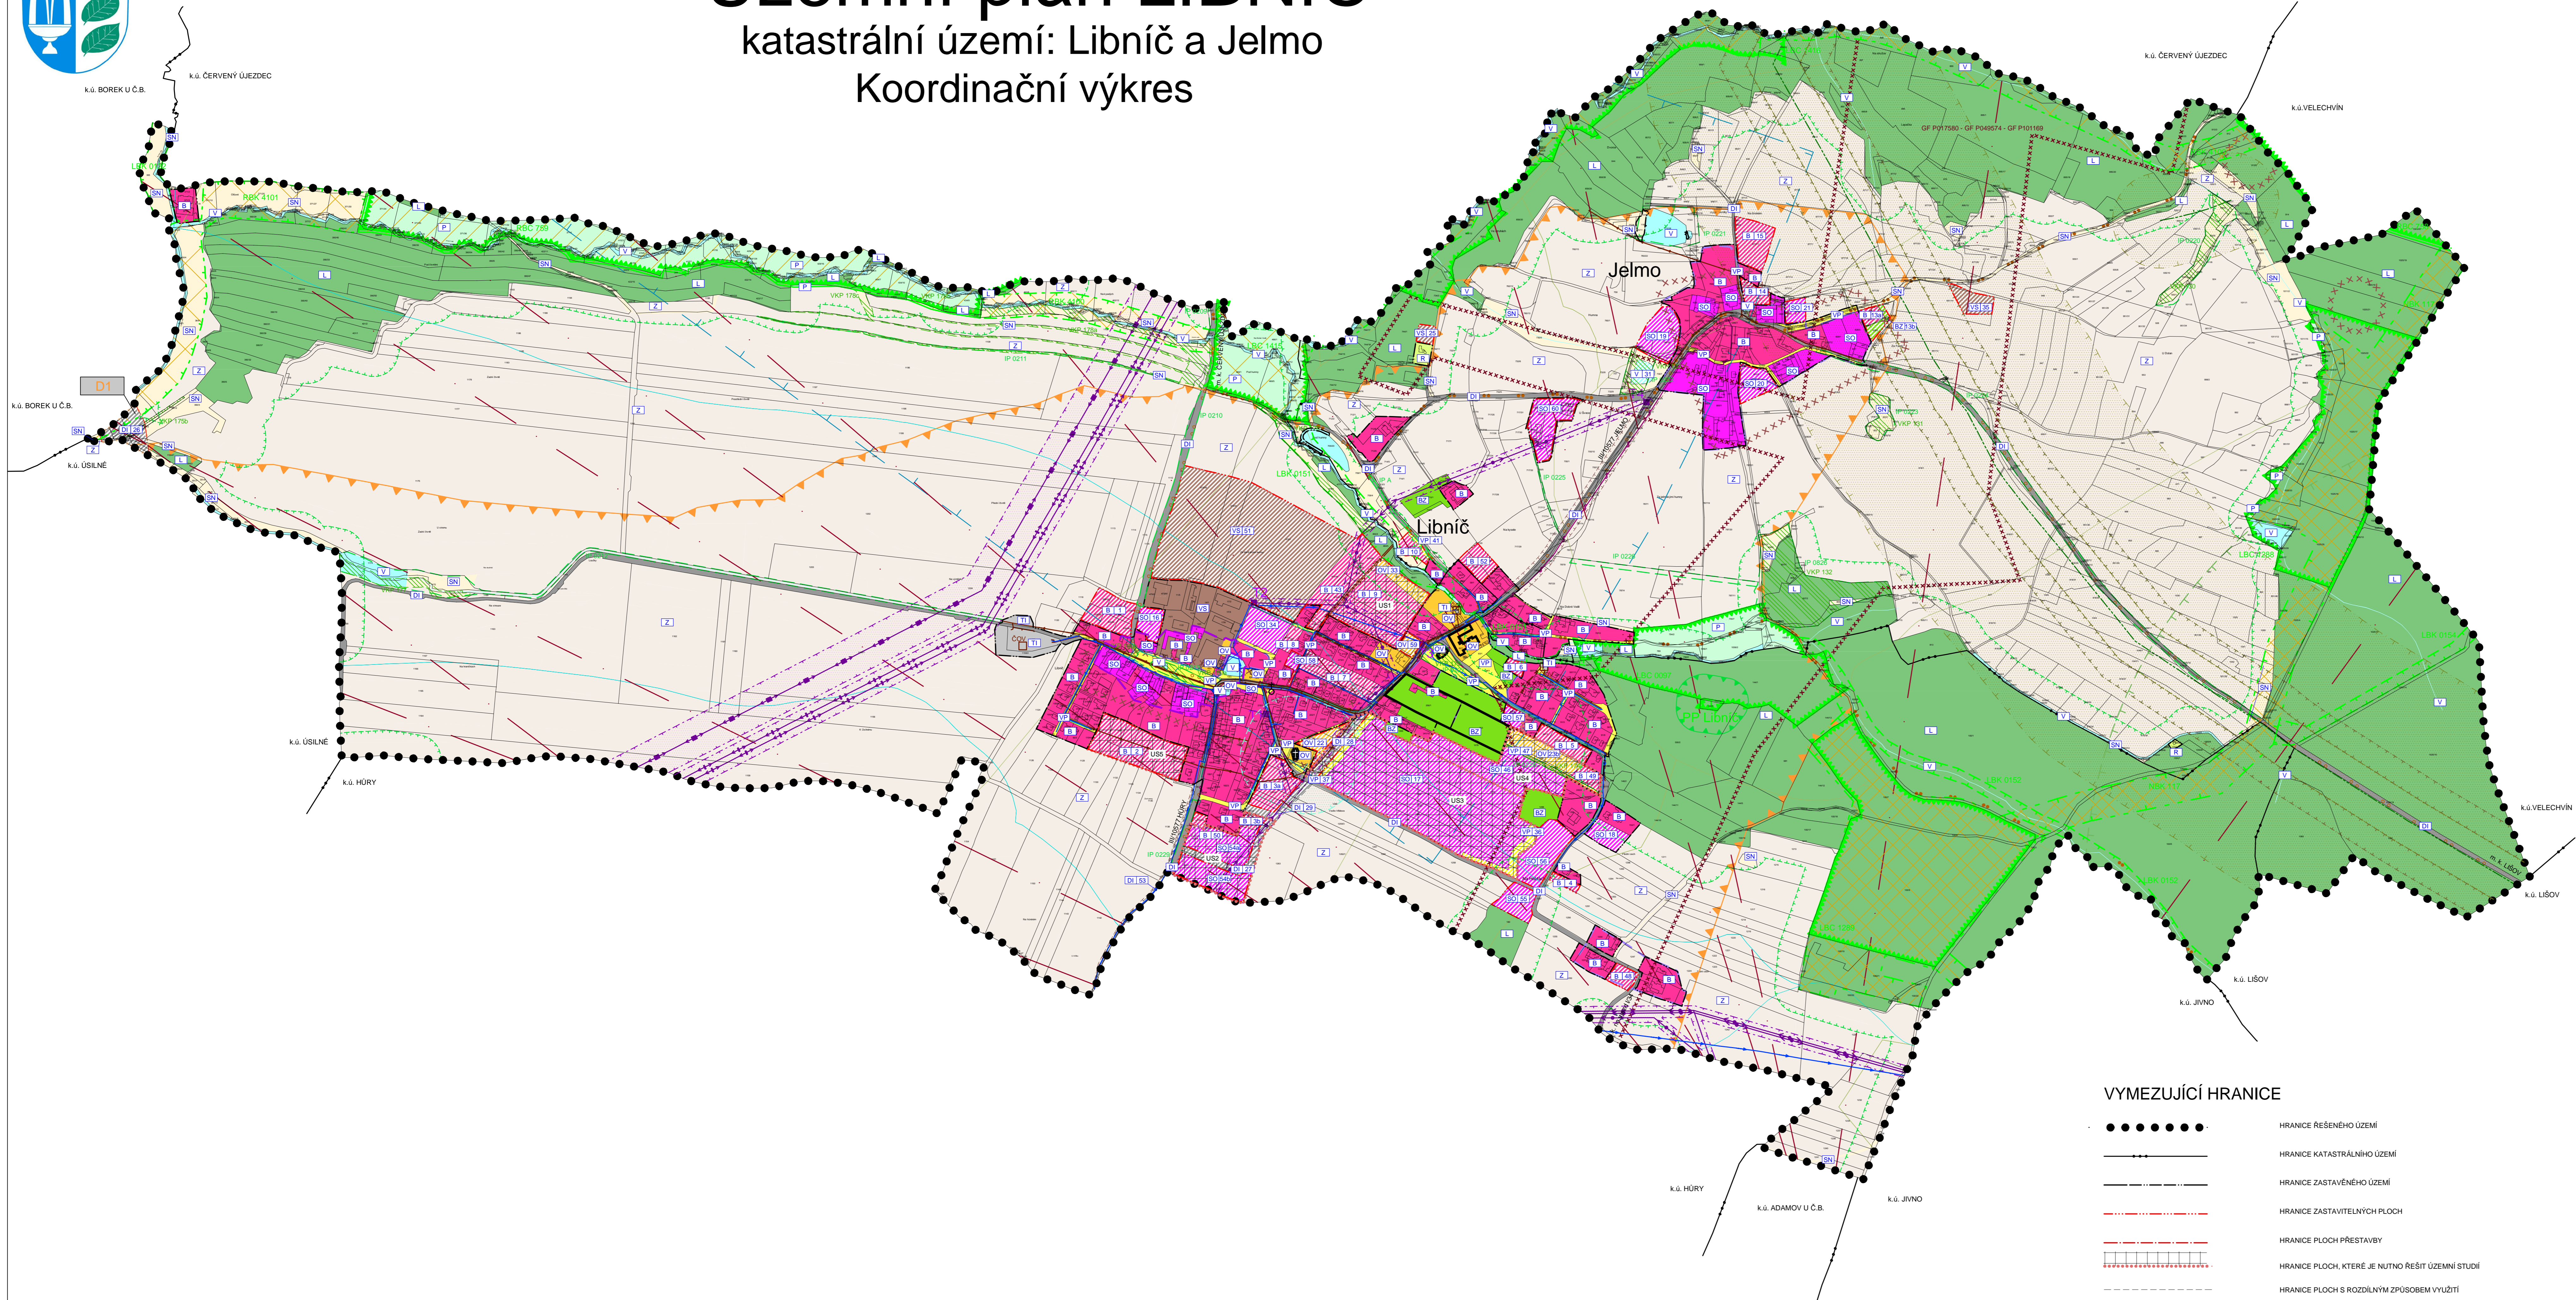

Územní plán LIBNÍČ

katastrální území: Libnič a Jelmo

Koordinační výkres



LEGENDA:

PLOCHY S ROZDÍLNÝM ZPŮSOBEM VYUŽITÍ

STABILIZOVANÉ PLOCHY	PLOCHY ZMĚN	POPIS
[Pink box]	[Pink box]	PLOCHY BYDLENÍ
[Green box]	[Green box]	PLOCHY BYDLENÍ - ZAHRADY
[Light green box]	[Light green box]	PLOCHY REKREACE
[Yellow box]	[Yellow box]	PLOCHY OBČANSKÉHO VYBAVENÍ
[Light yellow box]	[Light yellow box]	PLOCHY VEŘEJNÝCH PROSTRANSTVÍ
[Purple box]	[Purple box]	PLOCHY SMÍŠENÉ OBYTNÉ
[Grey box]	[Grey box]	PLOCHY DOPRAVNÍ INFRASTRUKTURY
[Light grey box]	[Light grey box]	PLOCHY TECHNICKÉ INFRASTRUKTURY
[Brown box]	[Brown box]	PLOCHY VÝROBY A SKLADOVÁNÍ
[Light blue box]	[Light blue box]	PLOCHY VODNÍ A VODOHOSPODÁŘSKÉ
[Light brown box]	[Light brown box]	PLOCHY ZEMĚDĚLSKÉ
[Green box]	[Green box]	PLOCHY LESNÍ
[Light green box]	[Light green box]	PLOCHY PŘÍRODNÍ
[Light blue box]	[Light blue box]	PLOCHY SMÍŠENÉ NEZASTAVĚNÉHO ÚZEMÍ

LIMITY VYUŽITÍ ÚZEMÍ

[Red X pattern]	ÚZEMÍ S ARCHEOLOGICKÝMI NÁLEZY
[Red dashed line]	VZDÁLENOST 50 M OD OKRAJE LESA
[Red dotted line]	PODDOLOVANÉ ÚZEMÍ
[Red dashed line]	OCHRANNÉ PÁSMO EL. VEDENÍ
[Red dashed line]	OCHRANNÉ PÁSMO HRBITOVA
[Red dashed line]	OCHRANNÉ PÁSMO VZLETOVÉHO PROSTORU - LETIŠTĚ HOŠÍN
[Red dashed line]	OCHRANNÉ PÁSMO SILNICE
[Red dashed line]	OCHRANNÉ PÁSMO PRODUKTOVDVU
[Red dashed line]	BEZPEČNOSTNÍ PÁSMO PRODUKTOVDVU - ROZMEZÍ VZDÁLENOSTI 50 M - 100 M OD PRODUKTOVDVU
[Red dashed line]	BEZPEČNOSTNÍ PÁSMO PRODUKTOVDVU - VZDÁLENOST 50 M OD PRODUKTOVDVU
[Red dashed line]	OCHRANNÉ PÁSMO EL. KOMUNIKAČNÍHO ZÁŘÍZENÍ
[Red dashed line]	PAMÁTKOVÉ CHRÁNĚNÉ OBJEKTY

ŘEŠENÉ ÚZEMÍ SE NACHÁZÍ V OP VODNÍHO ZDROJE II. STUPNĚ (OPATOVICE - ÚSILNĚ).
CELE SPRÁVNÍ ÚZEMÍ OBCE JE SITUOVANO V OCHRANNÉM PÁSMU RADIOLOKAČNÍHO ZÁŘÍZENÍ MINISTERSTVA OBRANY.
CELE SPRÁVNÍ ÚZEMÍ JE ZÁJMOVÝM ÚZEMÍM MINISTERSTVA OBRANY Z HLEDISKA POVOLOVANÝCH VYJEMENOVANÝCH DRUHŮ STAVB.

ÚSES A OCHRANA ŽIVOTNÍHO PROSTŘEDÍ

[Green dashed line]	NADREGIONÁLNÍ BIKORIDOR
[Green dashed line]	REGIONÁLNÍ BIOCENTRUM
[Green dashed line]	REGIONÁLNÍ BIKORIDOR
[Green dashed line]	LOKÁLNÍ BIOCENTRUM
[Green dashed line]	LOKÁLNÍ BIKORIDOR
[Green dashed line]	VÝZNAMNÝ KRAJINNÝ PRVEK
[Green dashed line]	INTERAKČNÍ PRVEK
[Green dashed line]	PŘÍRODNÍ PAMÁTKA
[Green dashed line]	OCHRANNÉ PÁSMO PŘÍRODNÍ PAMÁTKY

VEŘEJNĚ PROSPĚŠNÉ STAVBY

[Orange dashed line]	HRANICE PLOCH VEŘEJNĚ PROSPĚŠNÝCH STAVB
----------------------	---

VYMEZUJÍCÍ HRANICE

[Black dotted line]	HRANICE ŘEŠENÉHO ÚZEMÍ
[Black dashed line]	HRANICE KATASTRÁLNÍHO ÚZEMÍ
[Black dashed line]	HRANICE ZASTAVĚNÉHO ÚZEMÍ
[Red dashed line]	HRANICE ZASTAVĚNÝCH PLOCH
[Red dashed line]	HRANICE PLOCH PŘESTAVBY
[Red dashed line]	HRANICE PLOCH, KTERÉ JE NUTNO ŘEŠIT ÚZEMNÍ STUDIÍ
[Red dashed line]	HRANICE PLOCH S ROZDÍLNÝM ZPŮSOBEM VYUŽITÍ

DOPRAVNÍ INFRASTRUKTURA

[Red dashed line]	NÁVRH PRO DÁLNICI D3
[Orange dashed line]	TURISTICKÁ TRASA
[Orange dashed line]	CYKLOTURISTICKÁ TRASA

TECHNICKÁ INFRASTRUKTURA

ZÁSOBOVÁNÍ EL. ENERGIÍ

[Purple square]	TRAFOSTANICE
[Purple line]	EL. VEDENÍ VN 22 KV
[Purple line]	EL. VEDENÍ VVN 110 KV
[Purple line]	EL. VEDENÍ ZVN 400 KV

ZÁSOBOVÁNÍ PLYNEM

[Green line]	STŘEDOTLAKÝ PLYNOVOD
[Green line]	PRODUKTOVOD

SPOJE A INFORMATIKA

[Red line]	TELEKOMUNIKAČNÍ KABEL
[Red line]	RADIORELEOVÁ TRASA

VODOHOSPODÁŘSKÉ ŘEŠENÍ

[Blue line]	OTEVŘENÁ VODOTEČ
[Blue line]	VODOVOD
[Red line]	KANALIZACE JEDNOTNÁ
[Red line]	KANALIZACE DEŠŤOVÁ
[Red line]	KANALIZACE SPLAŠKOVÁ
[Red line]	ČIŠTÍRNA ODPADNÍCH VOD

INFORMATIVNÍ ÚDAJE

[Blue square]	OZNAČENÍ VYUŽITÍ PLOCH
[Blue square]	ČÍSELNÉ OZNAČENÍ PLOCH ZMĚN
[Blue square]	OZNAČENÍ ÚZEMNÍCH STUDIÍ
[Blue dashed line]	ARCHITECTONICKY HODNOTNÉ ÚZEMÍ
[Blue dashed line]	URBANISTICKY HODNOTNÁ ČÁST
[Blue dashed line]	REGION LIDOVÉ ARCHITECTURY
[Blue dashed line]	HRANICE BIOCHOR
[Blue dashed line]	HRANICE HYDROLOGICKÉHO ČLENĚNÍ
[Blue dashed line]	HRBITOV
[Blue dashed line]	SOCHA

ÚZEMNÍ PLÁN LIBNÍČ ve znění Změny č. 1	
ÚPLNĚ ZMĚNĚN	KOORDINAČNÍ VÝKRES
PROJEKTOVÝ ATELIÉR AD ING. ARCH. JAROSLAV DANĚK	
HUSOVA 4, Č. BUDĚJOVICE, 370 01, TEL. 387 311 238, 805 277 998 www.atelierad.cz, atelierad@atelierad.cz, IČ 10298994	
ZPRACOVATEL: ING. ARCH. JAROSLAV DANĚK	KRESLIL: ING. ARCH. JAROSLAV DANĚK
ČÍSLO ZAKÁZKY: AD03_2021	ČÍSLO VÝKRESU: ČÍSLO PÁRE:
DATUM: Červenec 2022	5 1
MĚŘÍTKO: 1 : 5 000	
ZÁZNAM O ÚČINNOSTI	
SPRÁVNÍ ORGÁN, KTERÝ POSELEDNÍ ZMĚNU OP. VYDAL:	ZASTUPITELSTVO OBCE LIBNÍČ
POŘADOVÉ ČÍSLO POSELEDNÍ ZMĚNY OP:	1.
DATUM NABÝTÍ ÚČINNOSTI POSELEDNÍ ZMĚNY OP:	12. 08. 2022
JMÉNO A PŘÍJMENÍ, FUNKCE A PŘÍPOJNÉ SPRÁVNĚNÉ ÚŘEDNÍ ODBYR POŘIZOVATELE, OTISK ÚŘEDNÍHO RAZÍTKA:	
Pro: Územní studie obce	ING. ARCH. JINĚŘKA KURČOVÁ Opatření územní studie pořizovatele

