


POZOR

 SILNICE III/10577
 HŮRY - ADAMOV
 UZÁVŘENA

Dopravně inženýrské opatření
 Jan Nevěštal - JANEV
 Chýnovské 882
 391 11 Pláná nad Lužnicí
 tel. 777 227 934
 www.janev.cz

Objednatel:	EUROVIA CS a.s.
Vypracoval:	Karel Pekař
Datum:	4/2021

Uzavírka silnice III/10577
 Adamov - Hůry

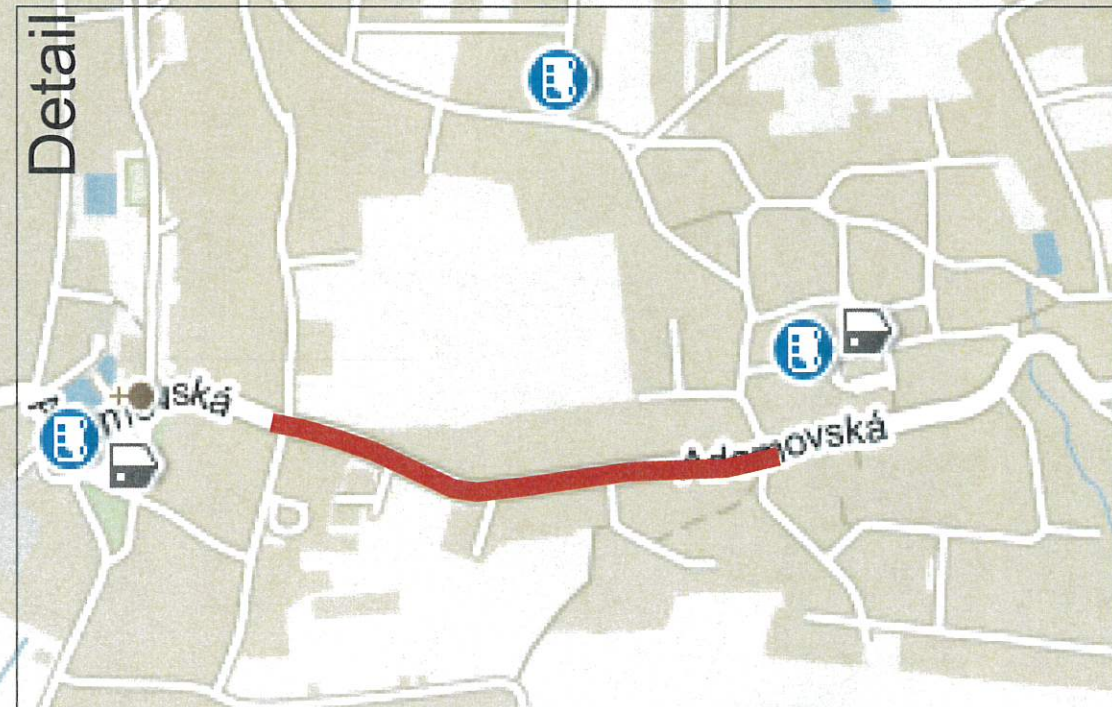


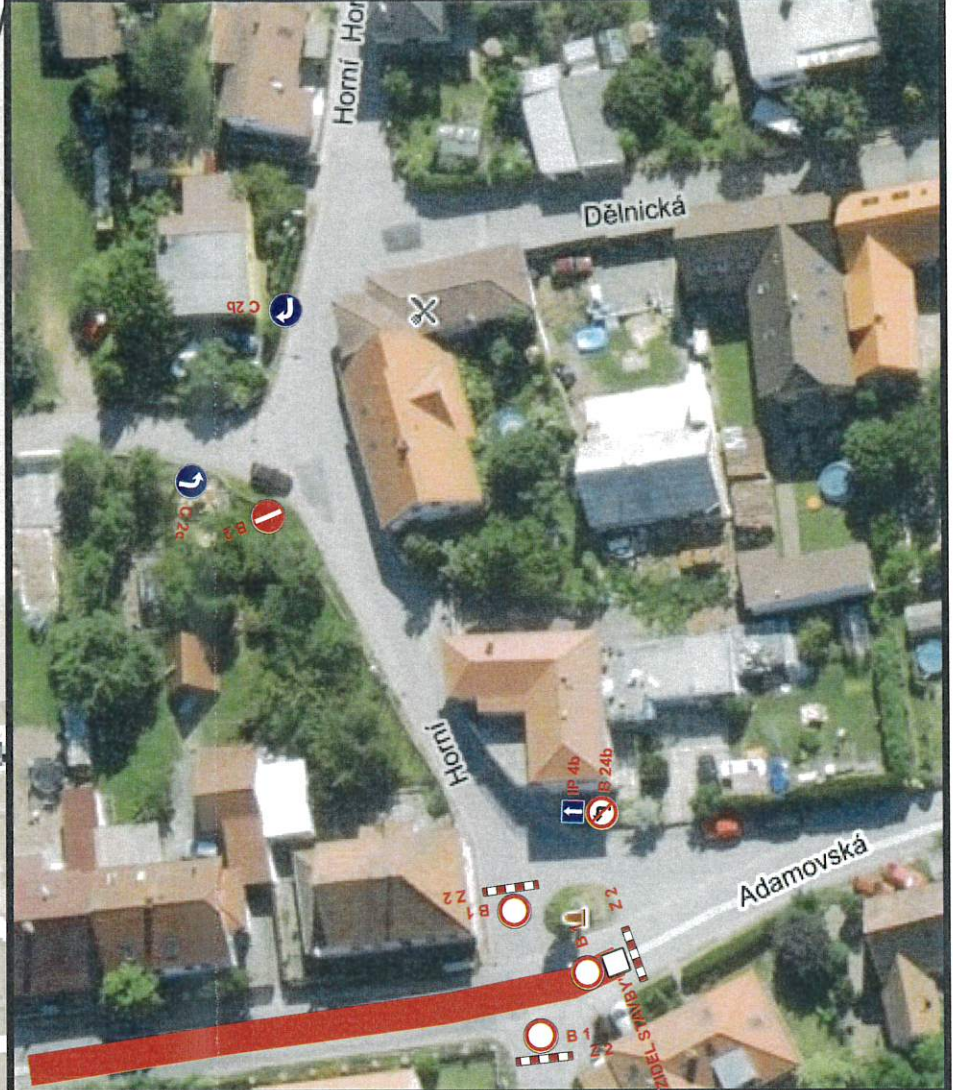
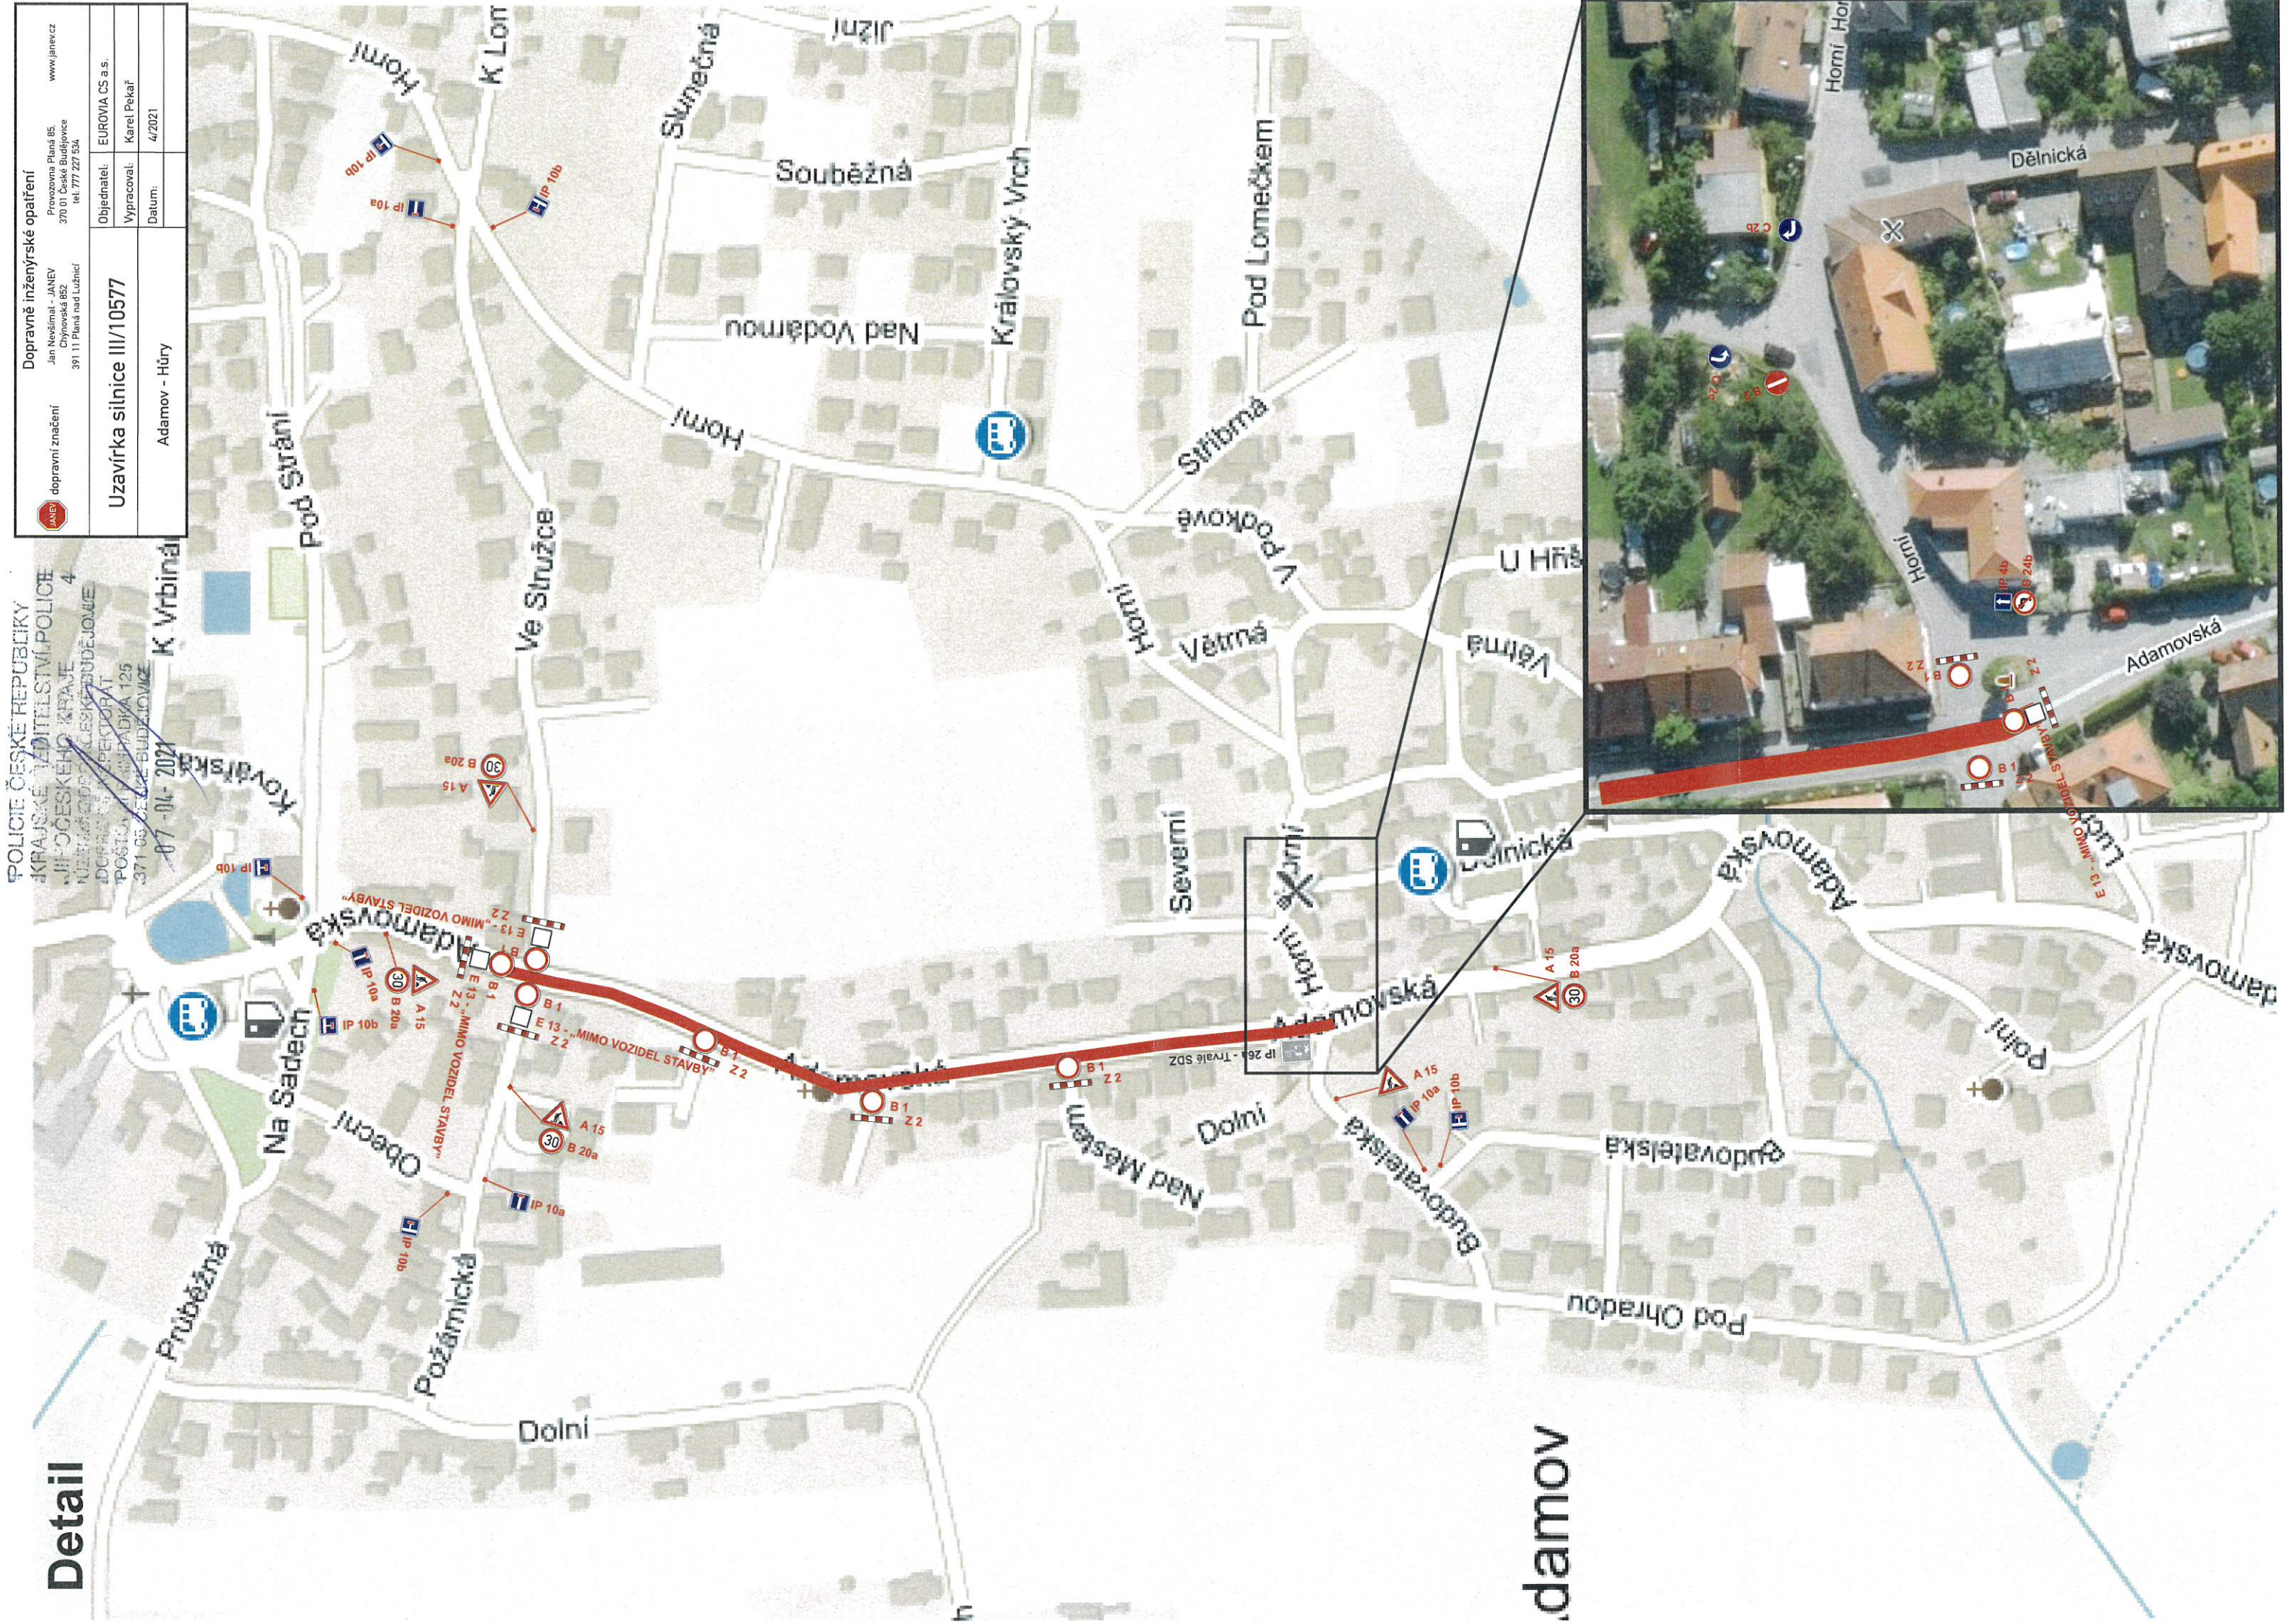
- Legenda:**
- uzavřený úsek
 - navržené přechodné dopravní značení
 - objízdná trasa

POŠTOVNÍ ÚŘAD
 K. J. ŠTĚPÁNKA
 J. ŠTĚPÁNKA
 DOBRÁ VĚŠTĚ
 POŠTOVNÍ PRÁČKA 175
 371 087 310 E-2021
 JIHOVÝCHODNÍ ČESKÉ ÚJEJVOUCE 4

Detail

POLICIE ČESKÉ REPUBLIKY
KRAJSKÉ VĚSTELSTVÍ POLICIE
JIHLAVSKÉHO KRAJE
NÁSTUPNÍ POKLADNA
IDOLNÁ 126
371 05
07-04-2021

 Dopravné inženýrské opatření	Objednatel: EUROVIA CS a.s.
Jan Něčímál - JANEY Chýrovská 852 391 11 Pláná nad Lužnicí	Vypracoval: Karel Pekář
	Datum: 4/2021
Uzavírka silnice III/10577	
Adamov - Hůry	
	www.janev.cz



.damov