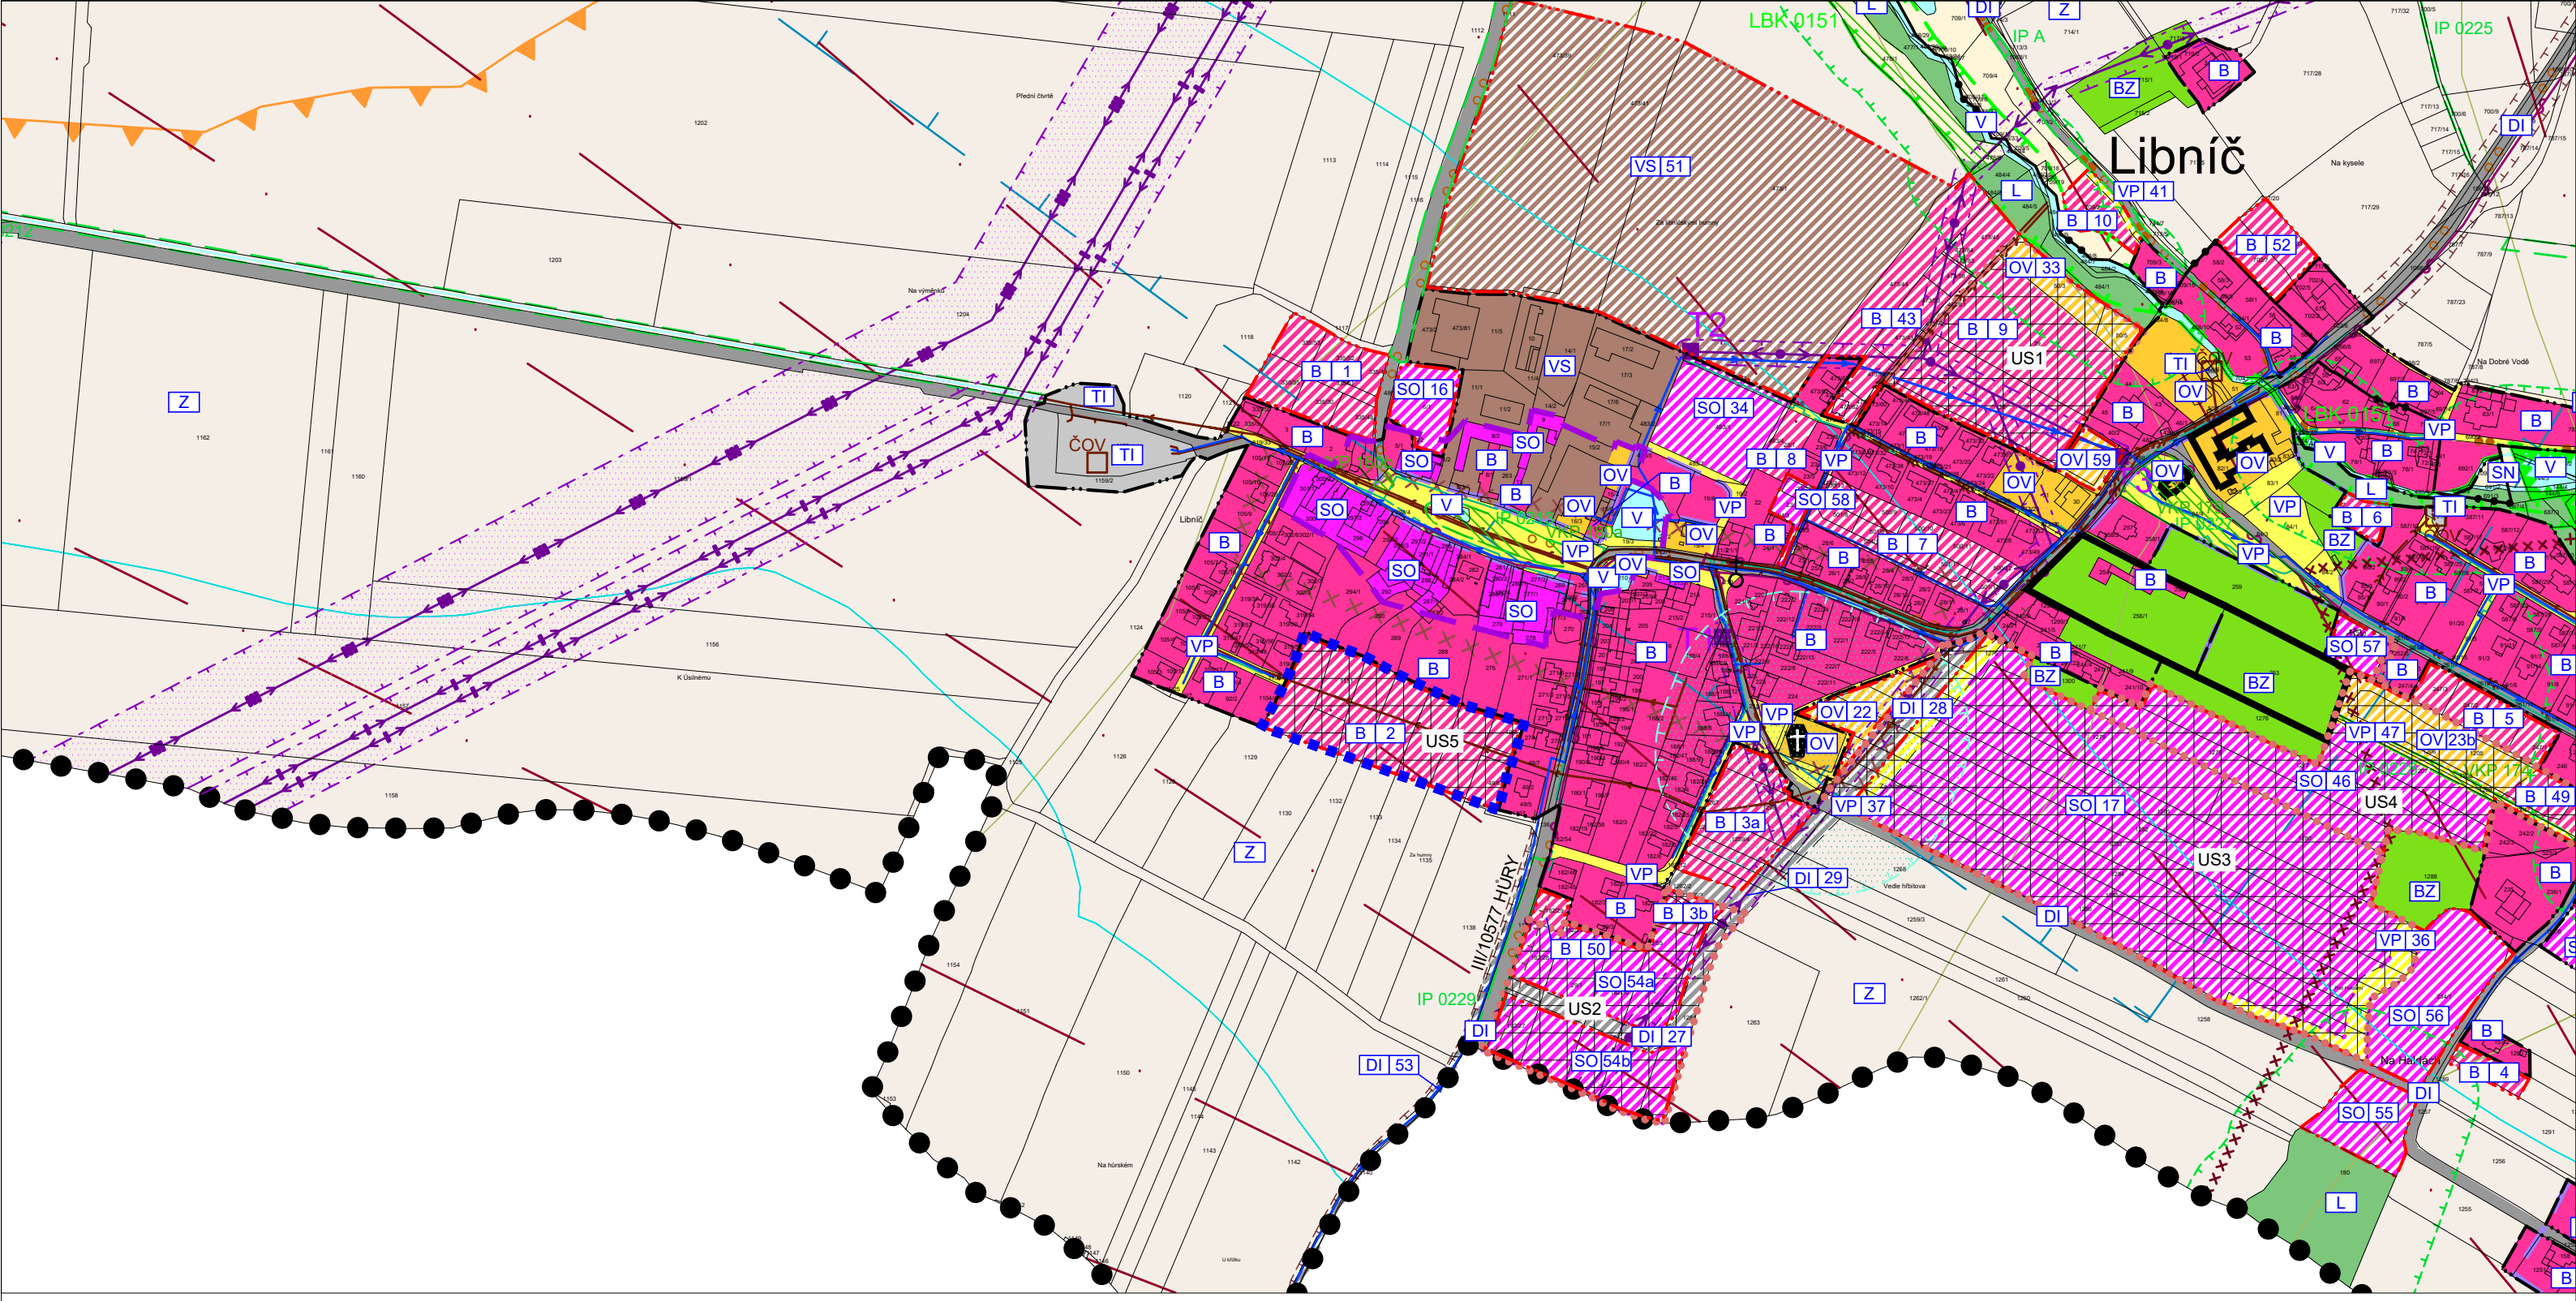

LEGENDA

HRANICE PLOCHY ÚZEMNÍ STUDIE DLE ÚPD

AUTORIZOVANÝ ARCHITEKT PRO OBOR ÚZEMNÍ PLÁNOVÁNÍ (K2)
Ing. arch. Jaroslav Daněk
ČKA 08/229
ČESKÁ REPUBLIKA

Digitálně podepsal Ing. arch. Jaroslav Daněk
Datum: 2026.04.30 13:23:57 +02'00'

VED. PROJEKTANT	ZODP. PROJEKTANT	KRESLIL	KONTROLOVAL
Ing.arch.J.Daněk	Ing.arch.J.Daněk	Ing.arch.F.Daněk	

Projektový atelier AD s.r.o.
Ing. arch. Jaroslav Daněk, Husova 4, Č. Budějovice, 370 01
IČ 25194771, tel. 387 311 238, mobil 605 277 998

INVESTOR	Obec Libníč
MÍSTO STAVBY	Sídlo Libníč
NÁZEV STAVBY	ÚZEMNÍ STUDIE LIBNÍČ – ÚS5
VÝKRES	ŠIRŠÍ VZTAHY

FORMÁT	2xA4
DATUM	08/2023
STUPEŇ PD	Územní studie
MĚŘÍTKO	1:5000
Č. ZAKÁZKY	11_2023
ARCHIVNÍ Č.	
ČÍS. KOPIE	
ČÍS. VÝKRESU	1b