


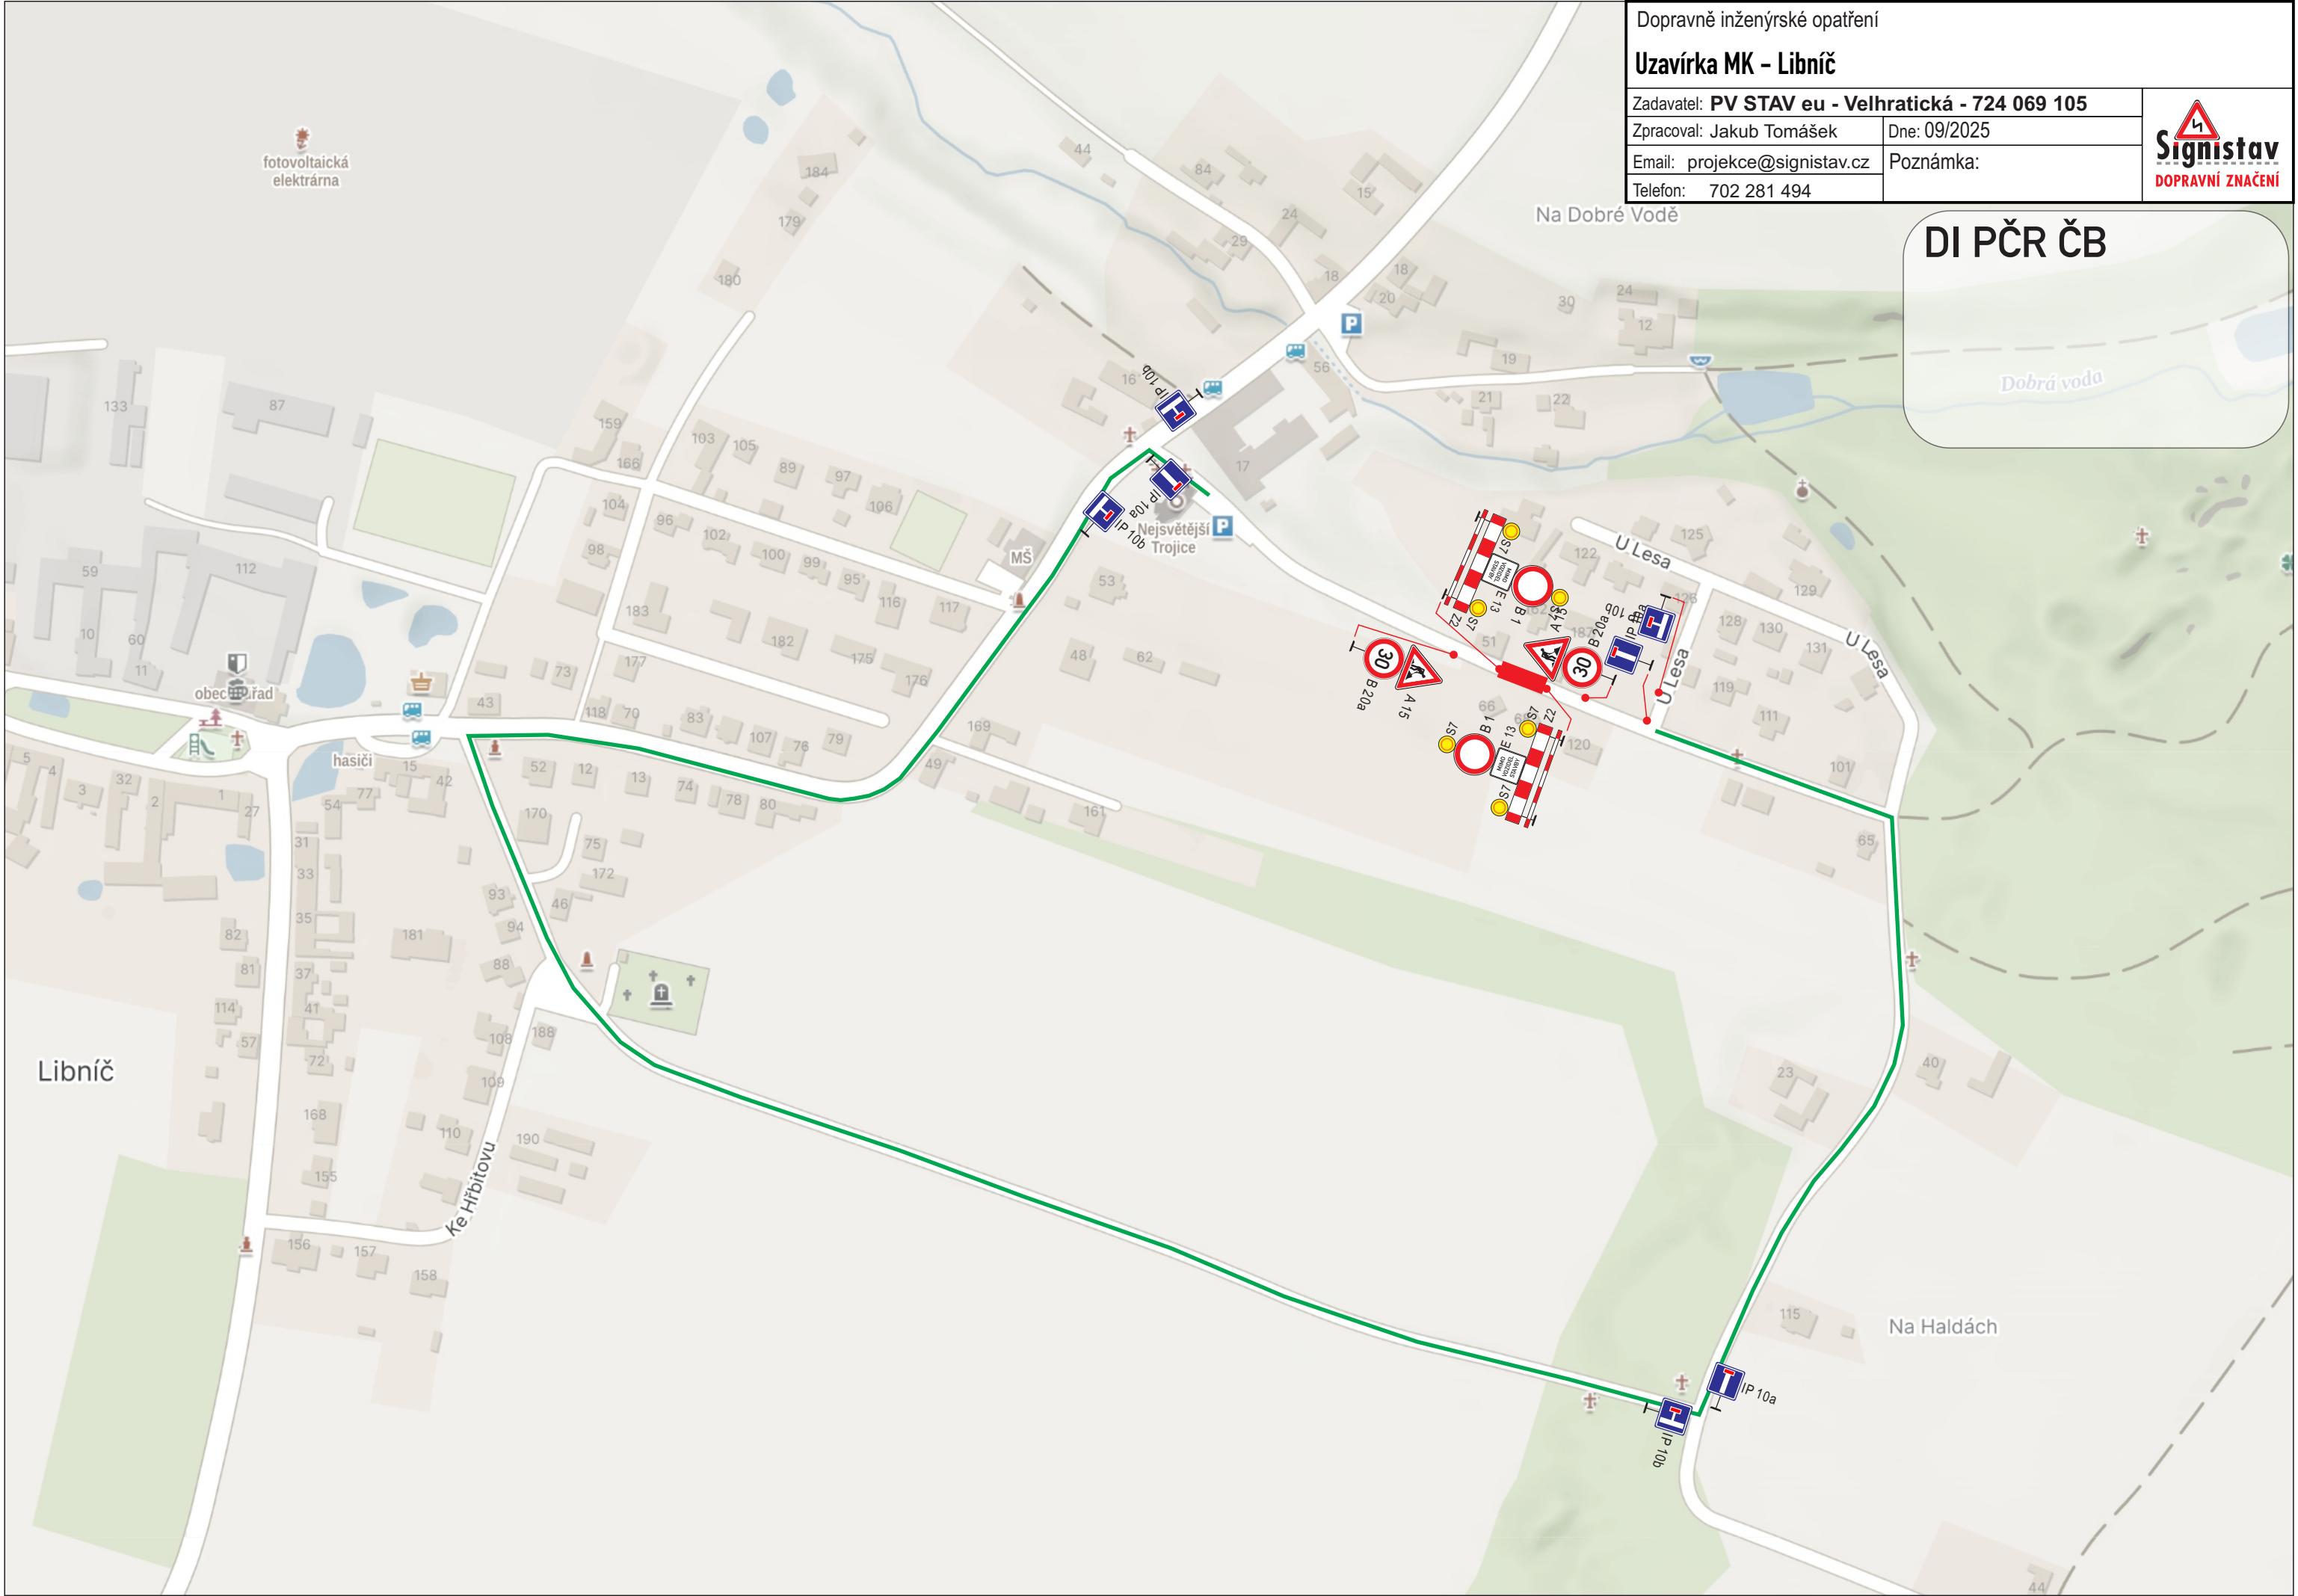

Dopravně inženýrské opatření

Uzavírka MK - Libníč

Zadavatel: **PV STAV eu - Velhratická - 724 069 105**

Zpracoval: Jakub Tomášek

Email: projekce@signistav.cz

Telefon: 702 281 494

Dne: 09/2025

Poznámka:

**Signistav**
DOPRAVNÍ ZNAČENÍ

DI PČR ČB